


01 PLANTA BAIXA TÉRREO
ESCALA: 1:100

Legenda de símbolos
 Tomada baixa a 0,30m do piso

Legenda de condutos
 - - - - Parede
 - - - - Piso

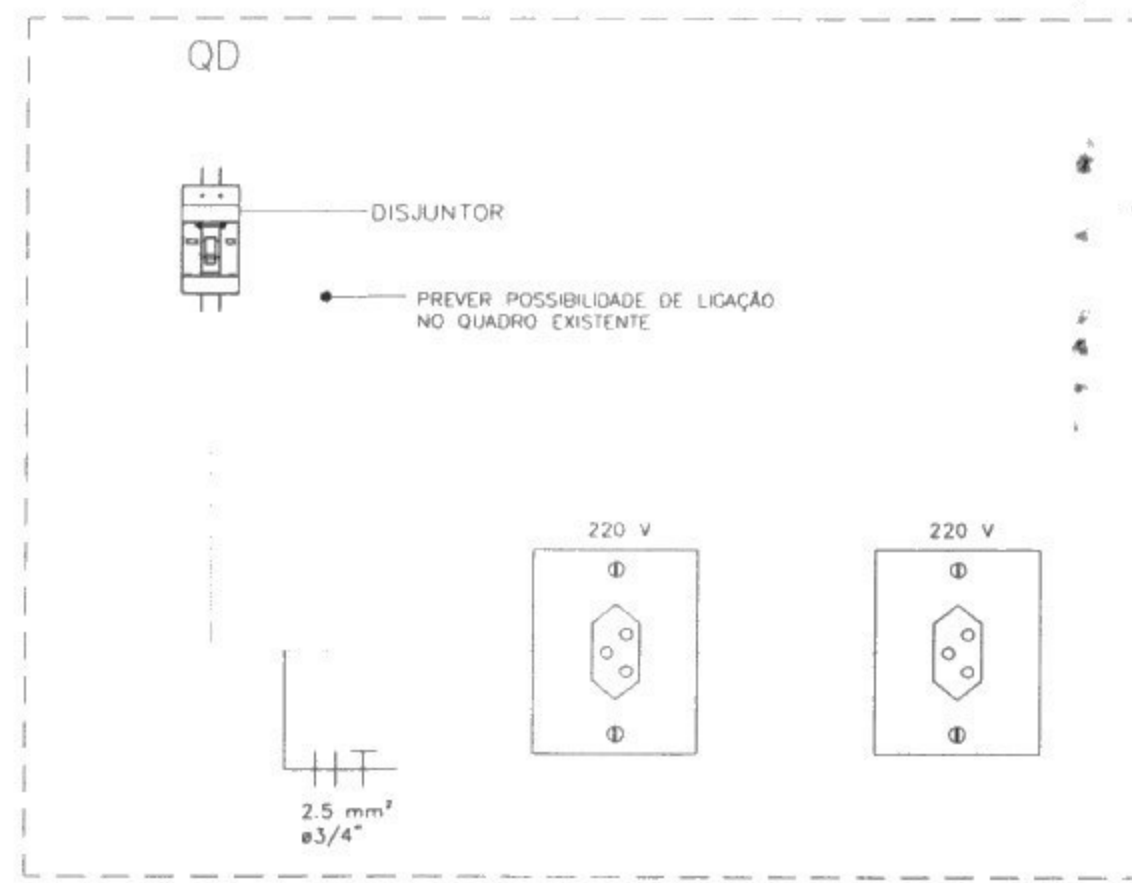

02 DETALHE 01
ESCALA: 1:100

PREFEITURA	PREFEITURA:		CREA:		
	CORPO DE BOMBEIROS:				
	INSS:				
EDIFICAÇÃO	ÁREA EXISTENTE	88,35 m ²	MODELO DE ASSENTAMENTO	-	A APROVAÇÃO DO PROJETO NÃO IMPLICA NO RECONHECIMENTO, POR PARTE DA PREFEITURA, DO DIREITO DE PROPRIEDADE DO TERRENO.
	ÁREA A CONSTRUIR	52,25 m ²	TAXA DE OCUPAÇÃO	-	
	ÁREA A DEMOLIR	-	COEF. DE APROVEITAMENTO	-	
	ÁREA TOTAL EDIFICADA	140,60 m ²	ZONA DE USO	-	
	NÚMERO DE PAVIMENTOS	02	NUMERAÇÃO PREDIAL	-	
TERRENO	<p>ÁREA DO LOTE: CADASTRO SETOR: QUADRA: LOTE: COD. LOGRADOURO: -</p>			ÁREA A CONSTRUIR: A = 52,25m ²	
	RUA CORONEL FRANCISCO BRAS PRAÇA SAGRADOS CORAÇÕES TRAVESSA MAJOR JOAQUIM CARLOS PASSO: 7,00				
AUTOR DO PROJETO - ENGENHEIRO(A)	ANNA CAROLINA RODRIGUES DA SILVA		CREA 215729/D-MG		
	RESPONSÁVEL TÉCNICO - ENGENHEIRO CIVIL: ANNA CAROLINA RODRIGUES DA SILVA		CREA 215729/D-MG		
PROPRIETÁRIO (A) - SR (A): PREFEITURA MUNICIPAL DE BRAZÓPOLIS		CNPJ 18.025.890/0001-51			
TÍTULO: PROJETO ELÉTRICO					
DETALHE:					
CATEGORIA DE USO: EDIFICAÇÃO PÚBLICA					
LOTEAMENTO:		CIDADE: BRAZÓPOLIS-MG		FOLHA:	
RUA: PRAÇA SAGRADOS CORAÇÕES		BAIRRO: CENTRO		ÚNICA	
QUADRA:		LOTE:			