



1 PLANTA BAIXA DE REFORMA  
ESCALA 1:100

AREA SEM INTERVENÇÃO

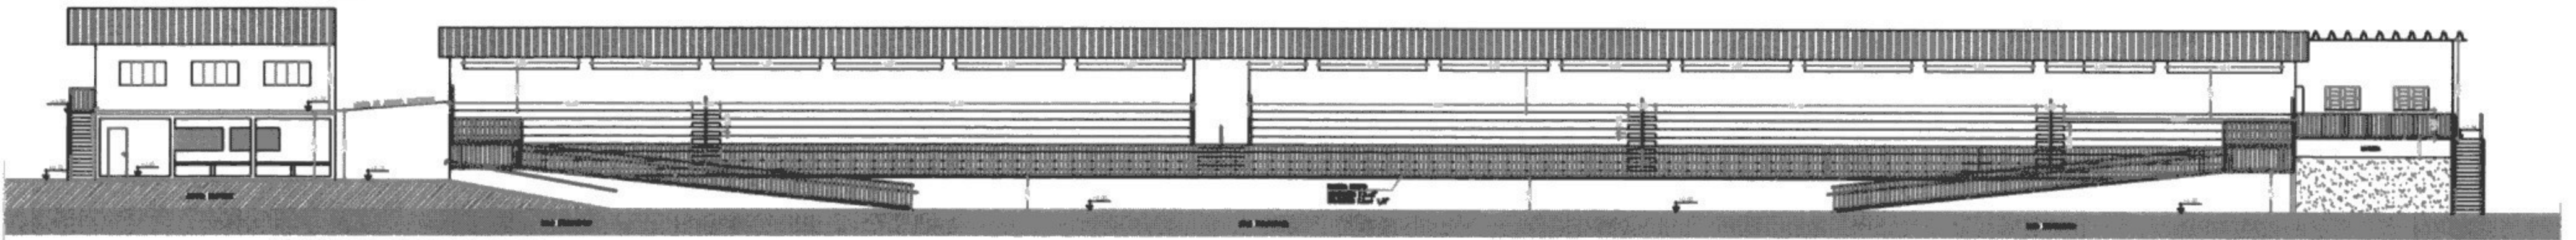


2 DETALHAMENTO DA FACHADA  
ESCALA 1:100

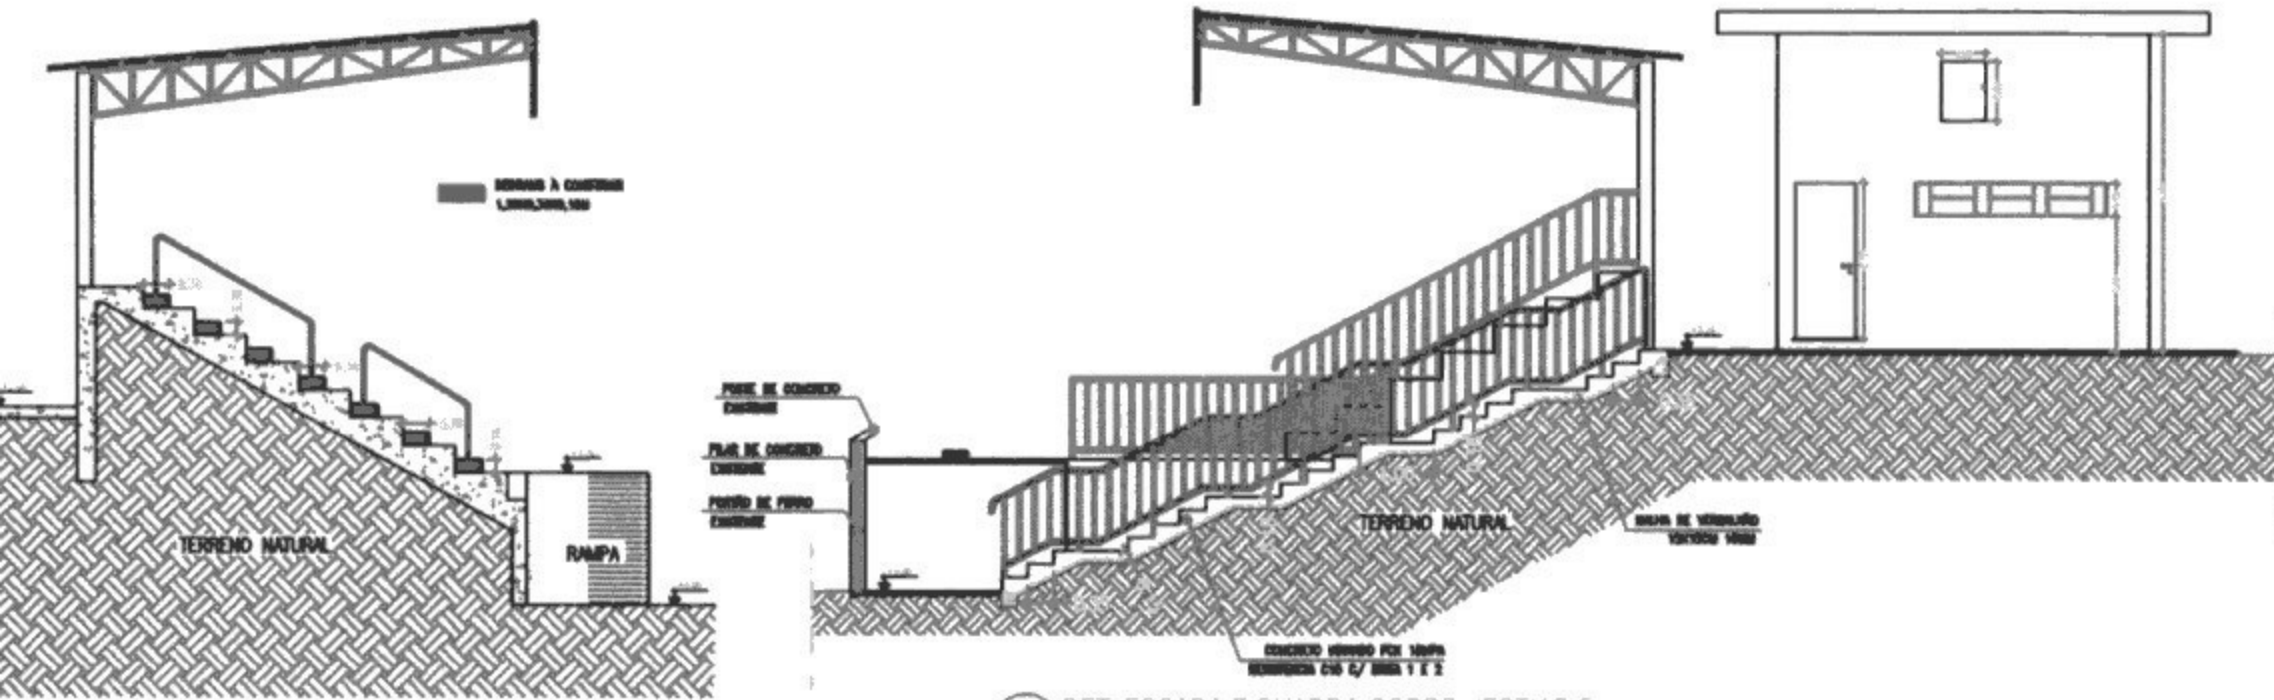


3 DET. DEGRÁIS A CONSTRUIR  
ESCALA 1:50

4 DET. ESCADA E GUARDA-CORPO VESTIÁRIO  
ESCALA 1:50

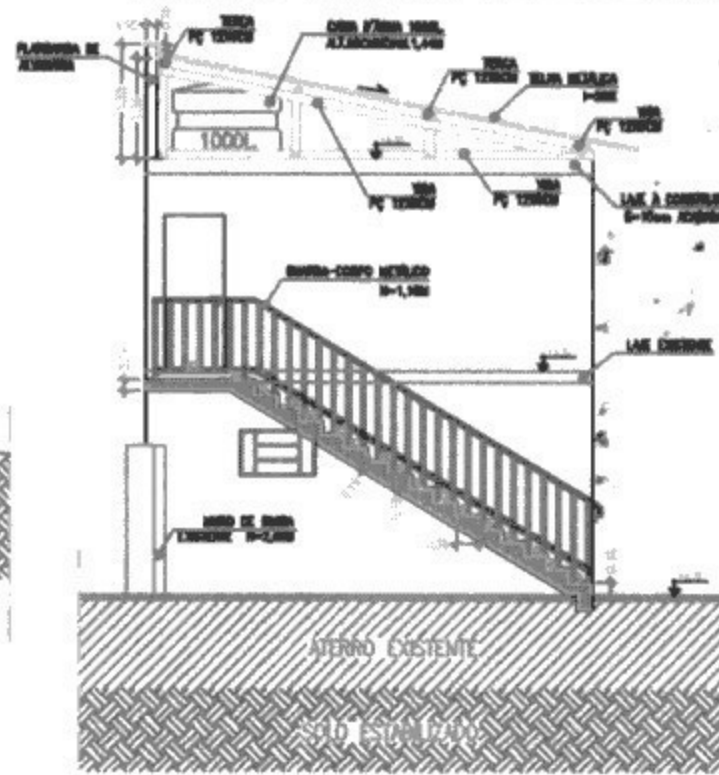


5 CORTE E DETALHAMENTO DA TESOUREIRA  
ESCALA 1:50

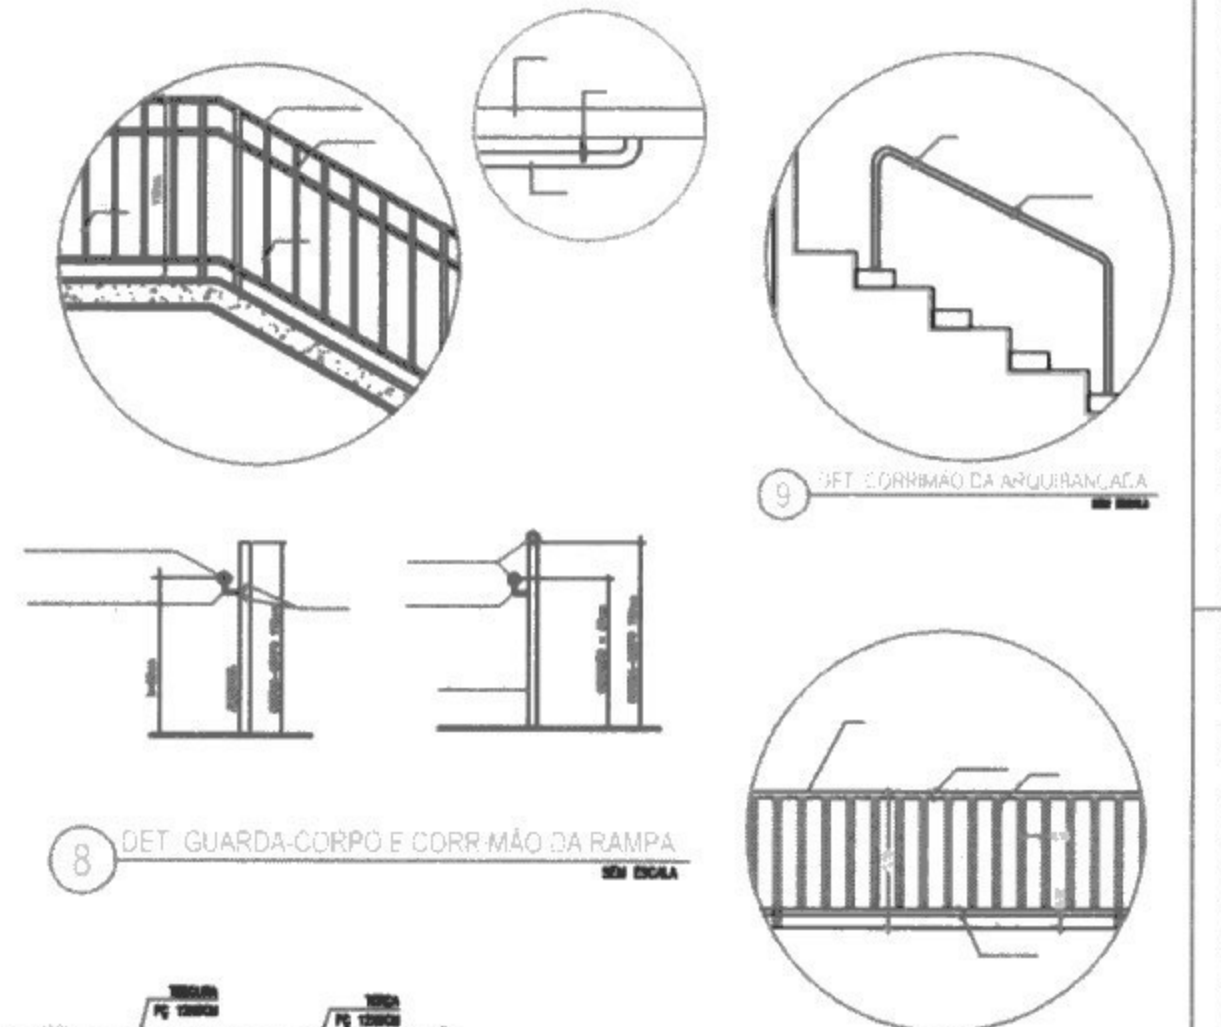


8 DET. GUARDA-CORPO E CORR-MÃO DA RAMPA  
SEM ESCALA


10 DET. GUARDA-CORPO DA ARQUIBANCAJA  
SEM ESCALA

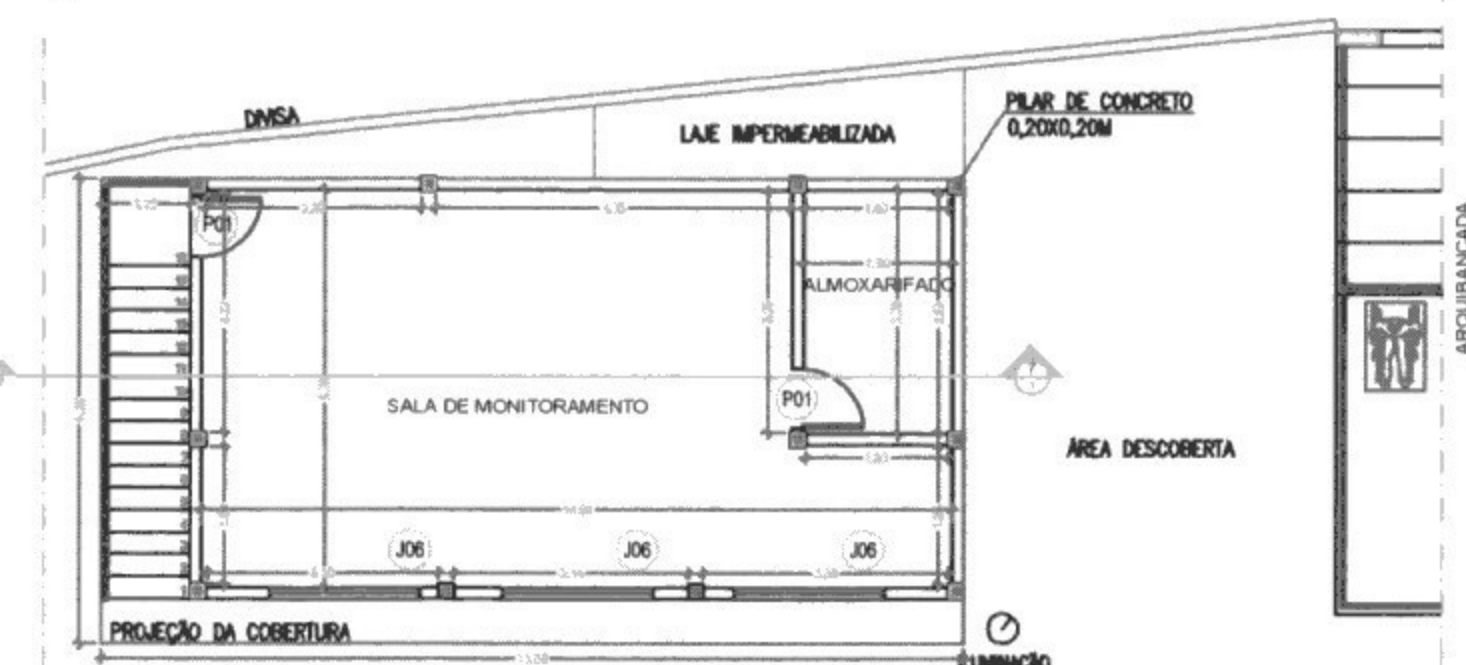

6 PLANTA BAIXA SALA DE MONITORAMENTO  
ESCALA 1:50

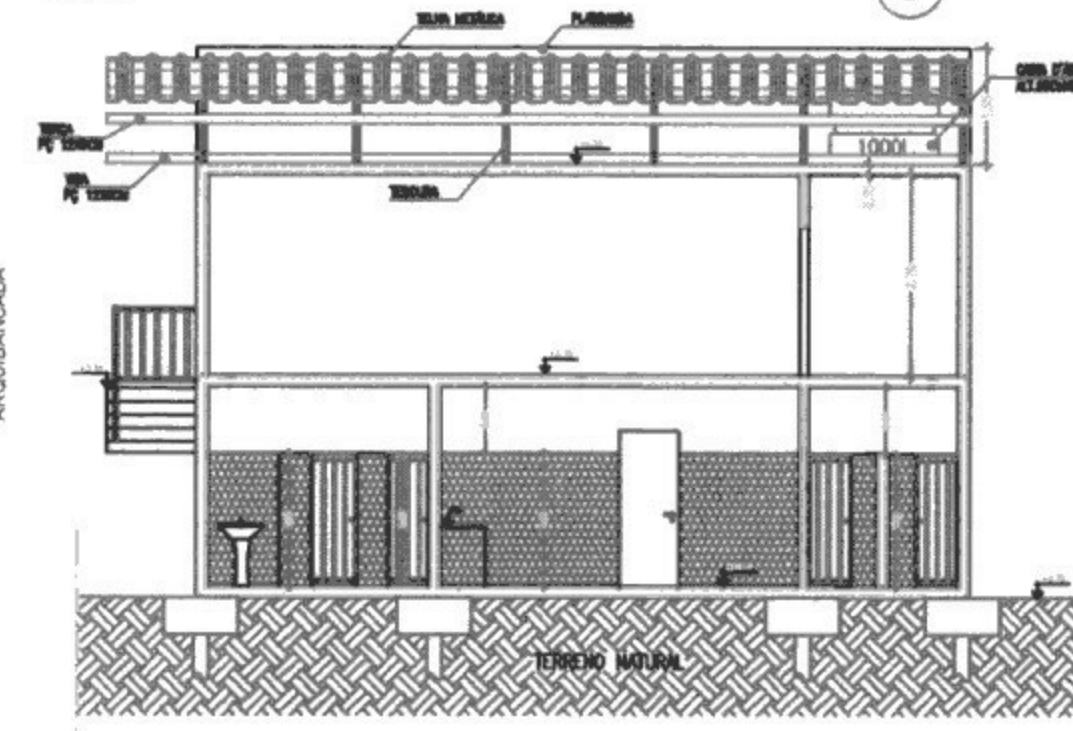

7 CORTE LANCHONETE E BANHEIROS  
ESCALA 1:50

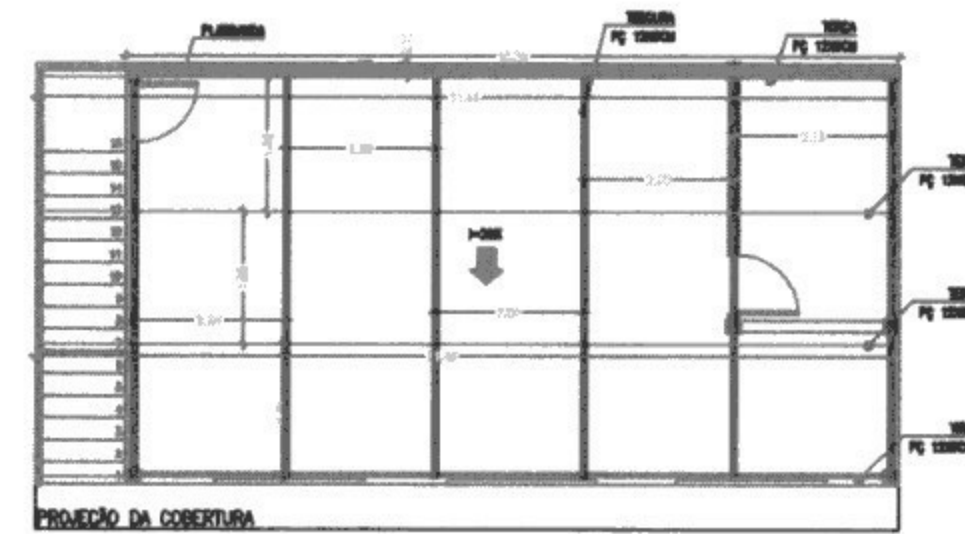

8 DETALHAMENTO DO TELHAMENTO  
ESCALA 1:50

<p>PREFEITURA MUNICIPAL DE BRAZÓPOLIS ESTADO DE MINAS GÉRS</p>		
<p>REFORMA DO ESTÁDIO DR. ATALBA DE MORAIS</p>		
<p>TRAVESSA TOBIAS PEREIRA Nº 1 - BARRIO CENTRO BRAZÓPOLIS-MG CEP. 37.900-000</p>		
10/2016-16	043611/2017	R\$ 272.000,00
<p>REVISOR(A) EL TEBAROTI JESSICA DE AZEVEDO REZENDE CREA-MG 2011/006</p>		<p>PROPRIETÁRIO CARLOS ALBERTO MORAIS PREFEITO MUNICIPAL</p>
442716	INDICADA	1/2