



Travessa Dona Elisa de Oliveira Noronha

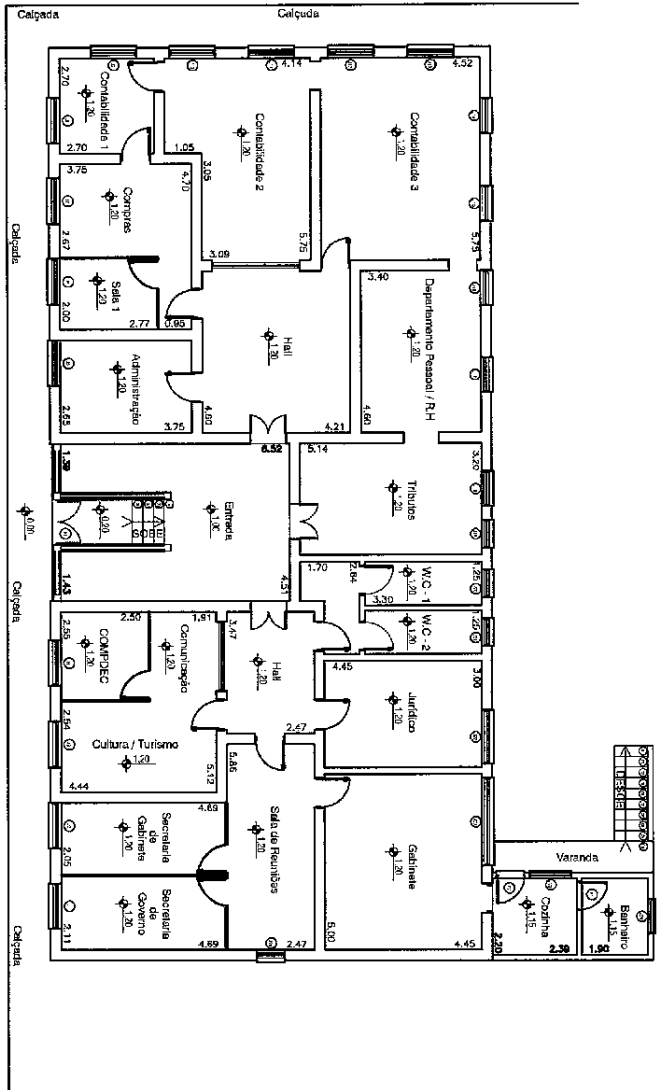


Rua Dona Ana Chaves

01 PLANTA BAIXA PREFEITURA - 1º PAVIMENTO
ESCALA: 1:100

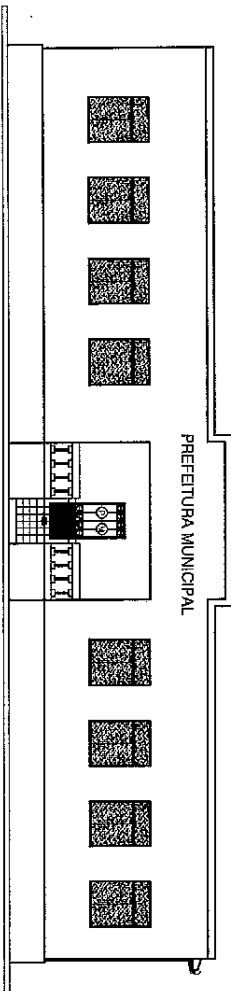

02 FACHADA - RUA DONA ANA CHAVES
ESCALA: 1:100

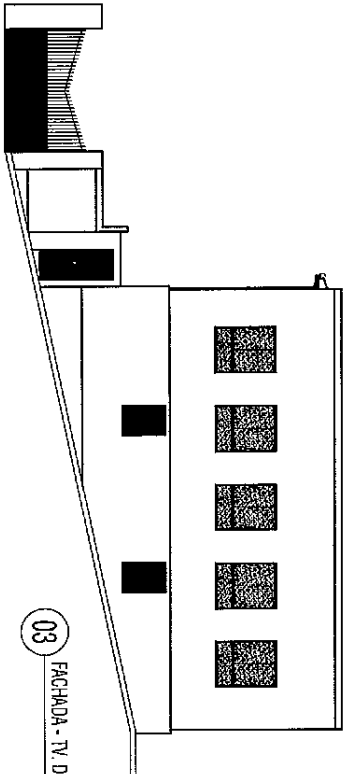

03 FACHADA - TV. DONA ELISA DE OLIVEIRA NORONHA
ESCALA: 1:100

ESQUADRIAS	
PORTAS	
Q01	Porta de Acesso
Q02	Porta de Acesso
APROVAÇÃO CARIMBOS:

ARQUITETURA
































































Empreiteira: RUA DONA ANA CHAVES, 218, CENTRO, BHACAPOLIS - MG

Com 1 UNIDADES.:







Proprietário: Prefeitura Municipal de Bragança - MG
 CNPJ/CPF: 18.025.899/01
 Autor de Projeto: Kélin Augusto Morandini Silva
 Registro CREA: 284202/MG
 Responsável Técnico: Registro CREA

Quantidade de Unidades: 1/2

Quantidade	Área Total do Empreendimento	Área Total da Obra	Área Útil
1/2			

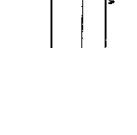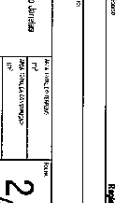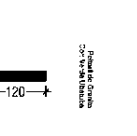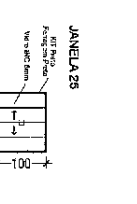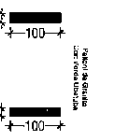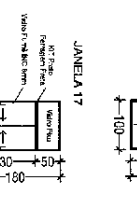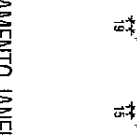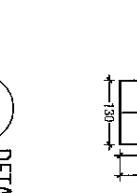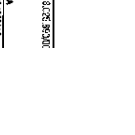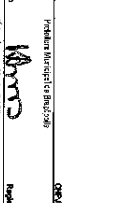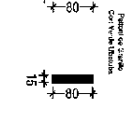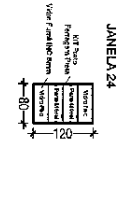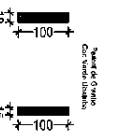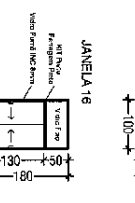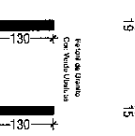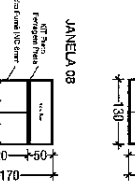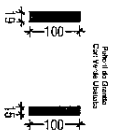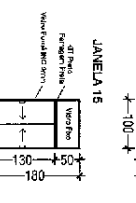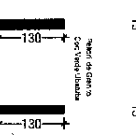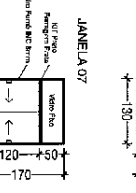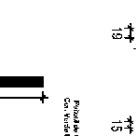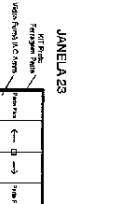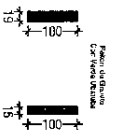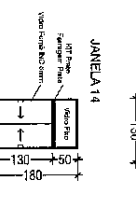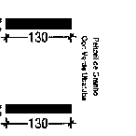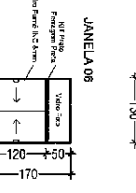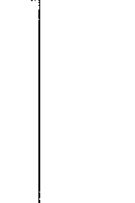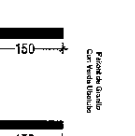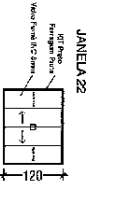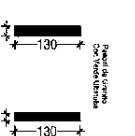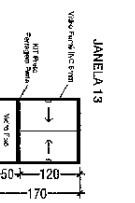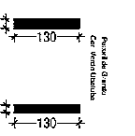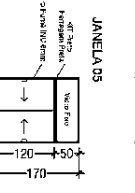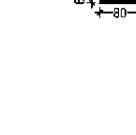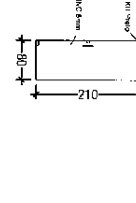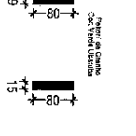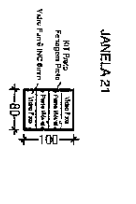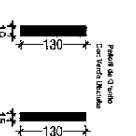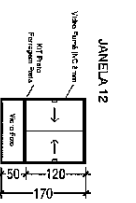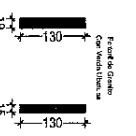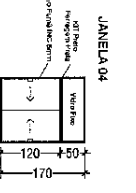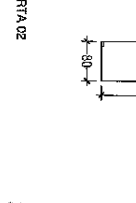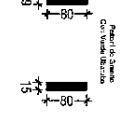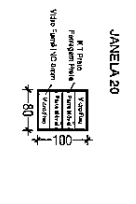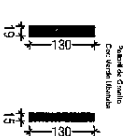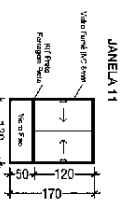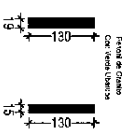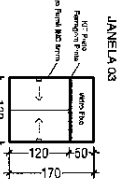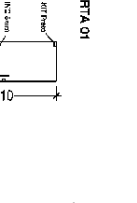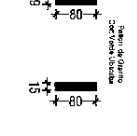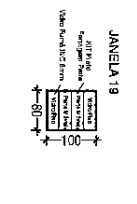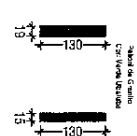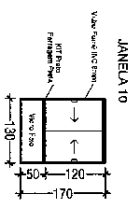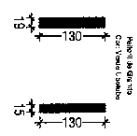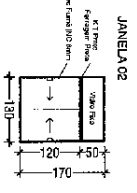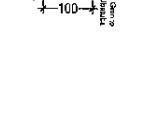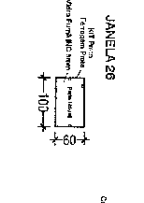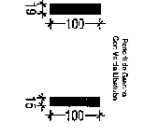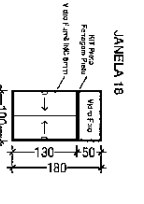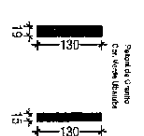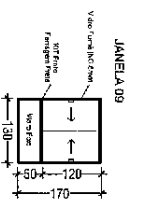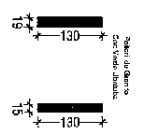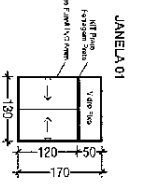

04 DETALHAMENTO JANELAS
ESCALA: 1:50

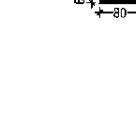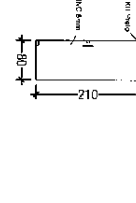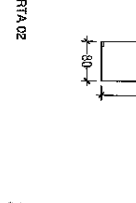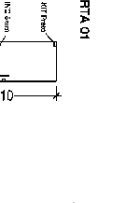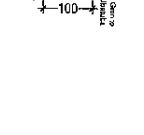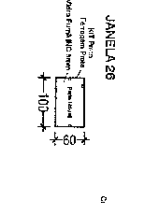

ARQUITETURA

Projeto: PAVILÃO DE EXIBIÇÃO DE BARRAGENS

Arquiteto: **MARTINS**
 Responsável Técnico: **OSVALDO CÉSAR**

PROJETO	PAVILÃO DE EXIBIÇÃO DE BARRAGENS
CLIENTE	SECRETARIA DE AGRICULTURA
LOCAL	ESTADO DE MATO GROSSO DO SUL
DATA	12/2012
ESCALA	1:50

PROJETO	PAVILÃO DE EXIBIÇÃO DE BARRAGENS
CLIENTE	SECRETARIA DE AGRICULTURA
LOCAL	ESTADO DE MATO GROSSO DO SUL
DATA	12/2012
ESCALA	1:50