




**2** PERFIL DA TUBULAÇÃO  
SEM ESCALA

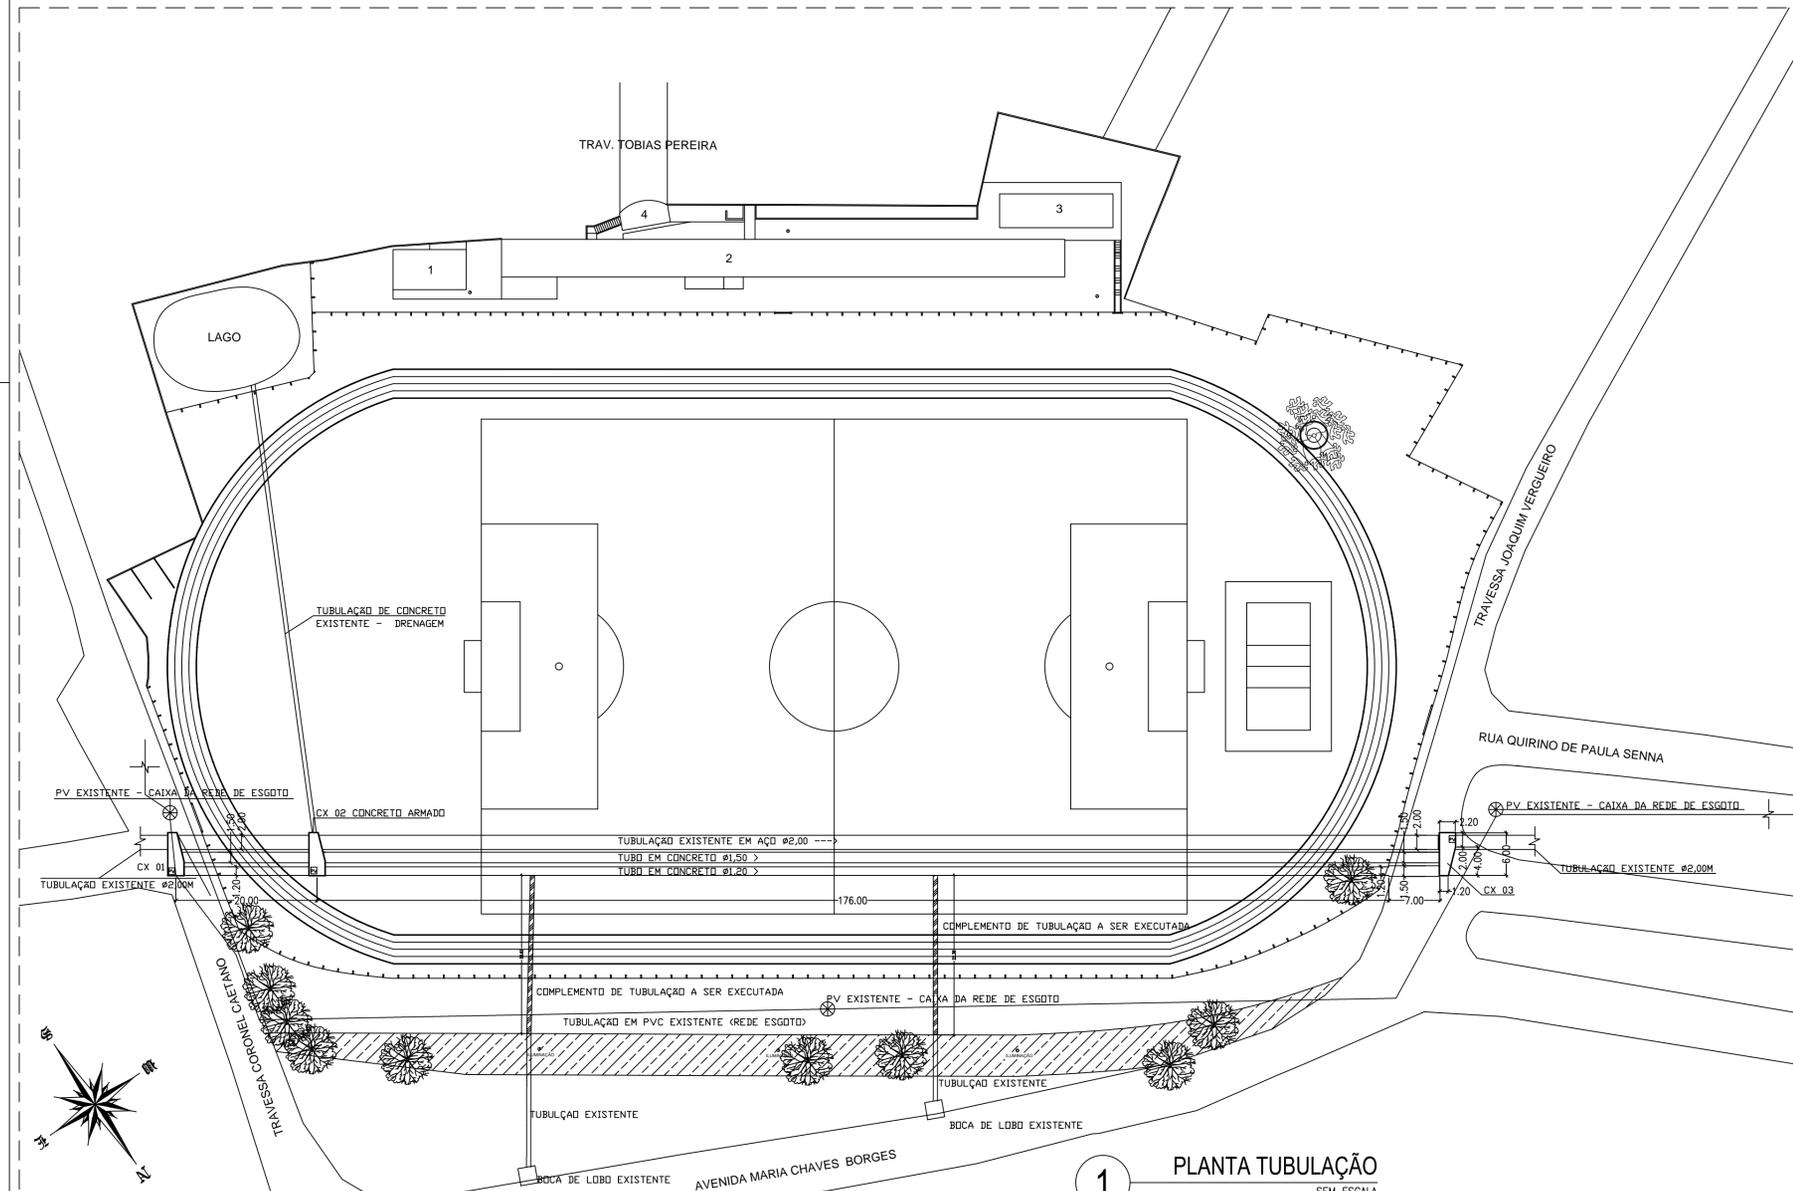


**1** PLANTA TUBULAÇÃO  
SEM ESCALA

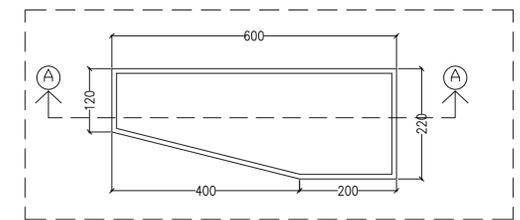

**3** CX DE PASSAGEM  
SEM ESCALA

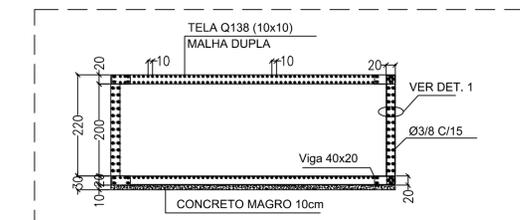

**4** CORTE AA  
SEM ESCALA

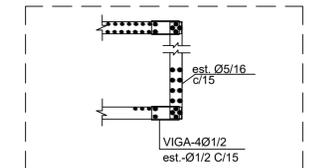

**5** DET. 1  
SEM ESCALA

AUTOR DO PROJETO: BRUNO CÉSAR ALMEIDA		CREA: 174.259/D I.S.S.: ISS_AUTOR
RESPONSÁVEL TÉCNICO - ENG. CIVIL: BRUNO CÉSAR ALMEIDA		CREA: 174.259/D I.S.S.: ISS_RESPTEC
PROPRIETÁRIO: PREFEITURA MUNICIPAL DE BRAZÓPOLIS		CNPJ: 18.025.890/0001-51
TÍTULO: DRENAGEM PLUVIAL CORREGO TIJUCO PRETO		
DETALHE: SERVIÇO DE DRENAGEM DO CORREGO TIJUCO PRETO META 3		
CATEGORIA DE USO:		
LOTEAMENTO:	CIDADE: BRAZÓPOLIS	FOLHA:
RUA: TRAVESSA TOBIAS PEREIRA, Nº. 1	BAIRRO: CENTRO	<b>01/01</b>
QUADRA:	LOTE:	

ARQUIVO: E317400