PRODUCED BY AN AUTODESK EDUCATIONAL PRODUCT

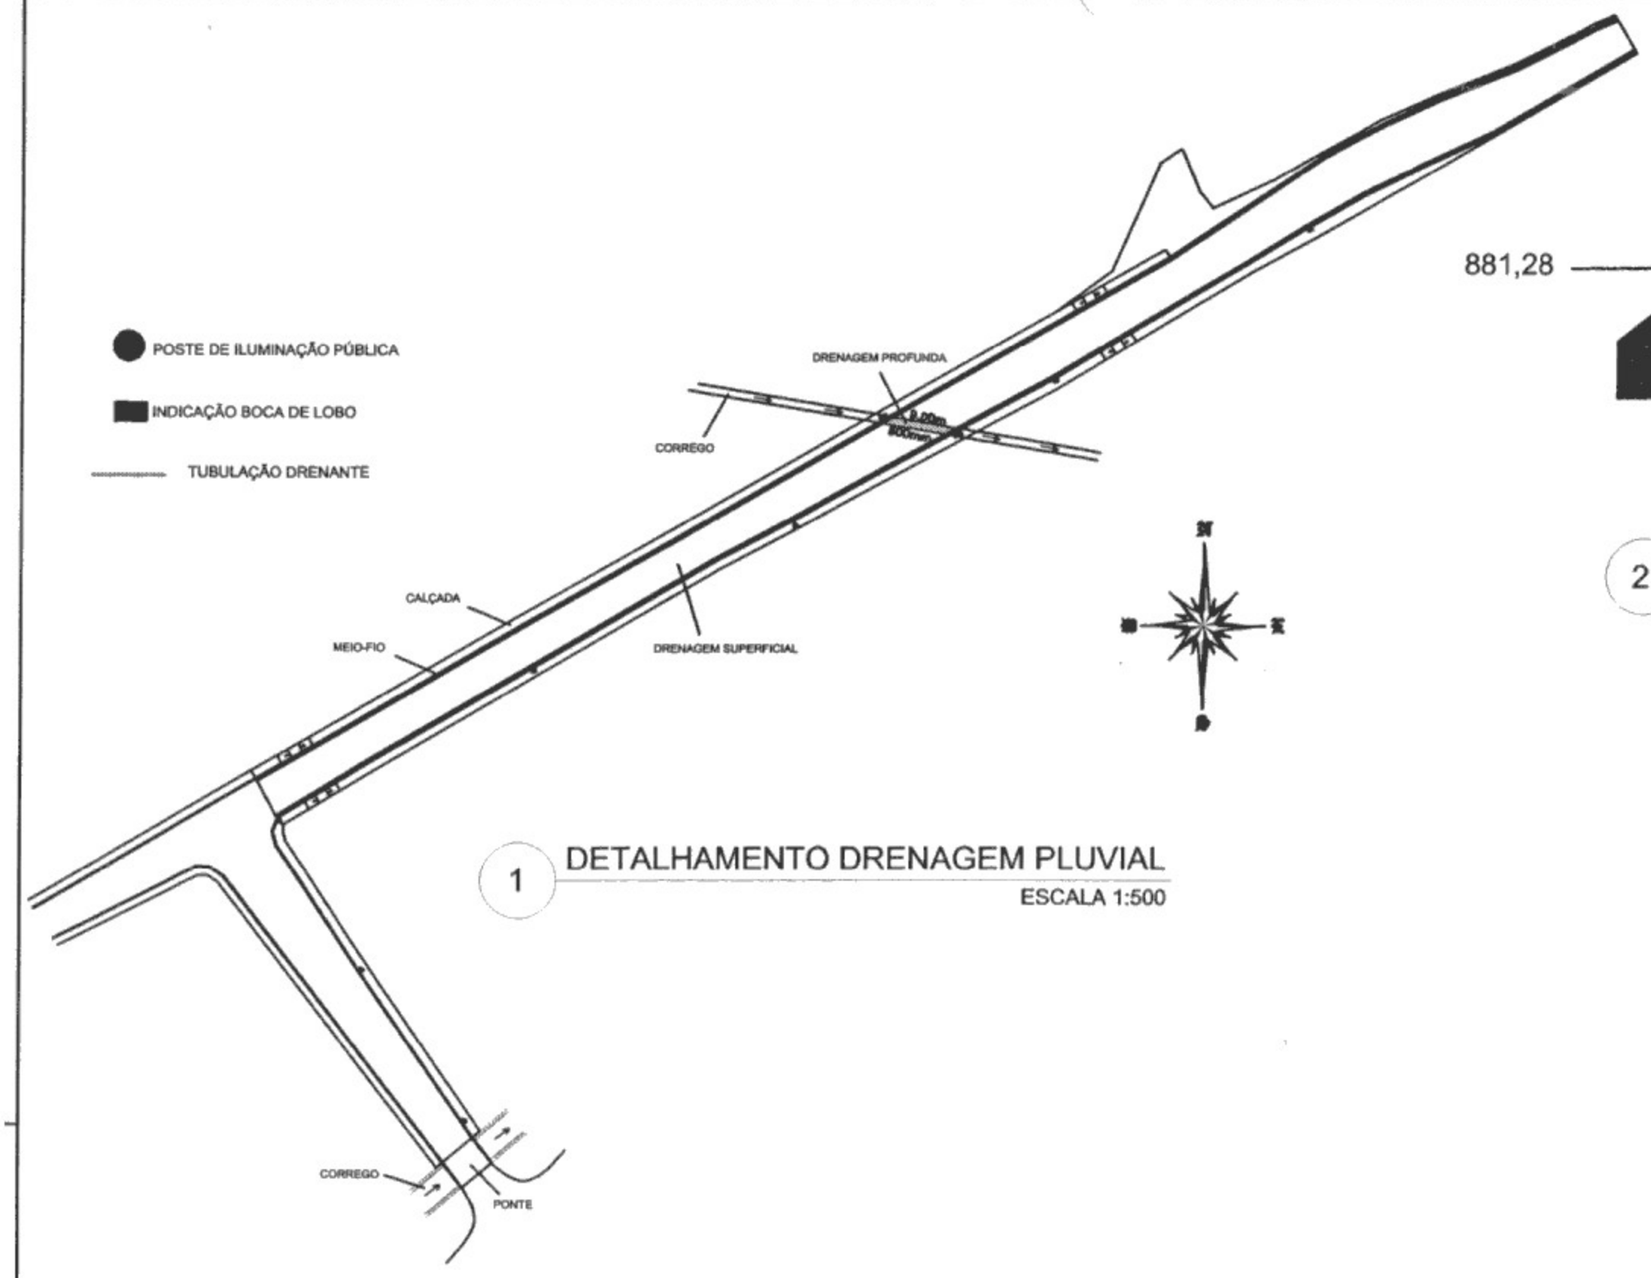

1 DETALHAMENTO DRENAGEM PLUVIAL

ESCALA 1:500

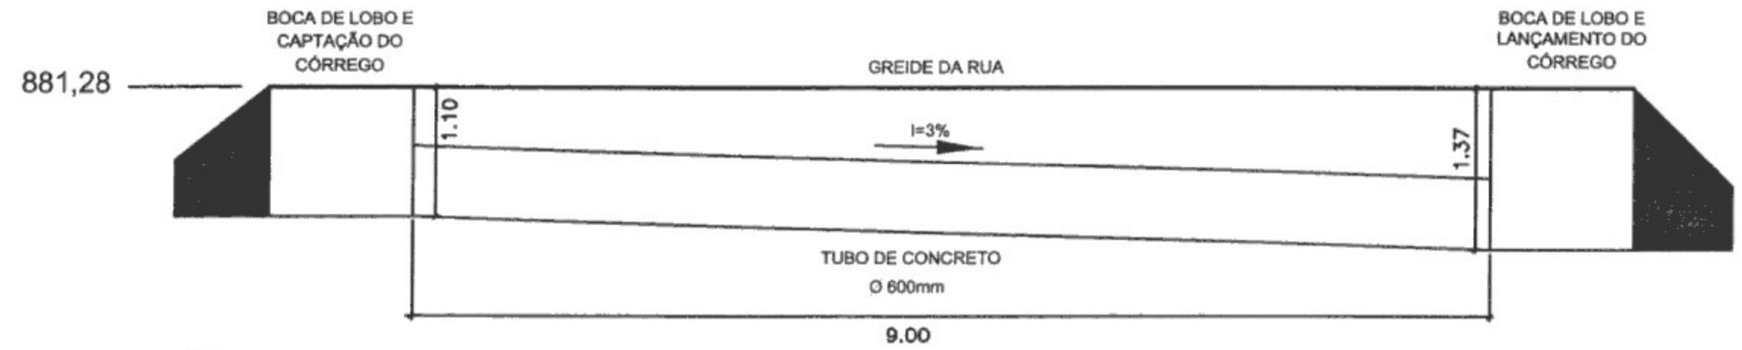

2 PERFIL LONGITUDINAL DA TUBULAÇÃO

SEM ESCALA

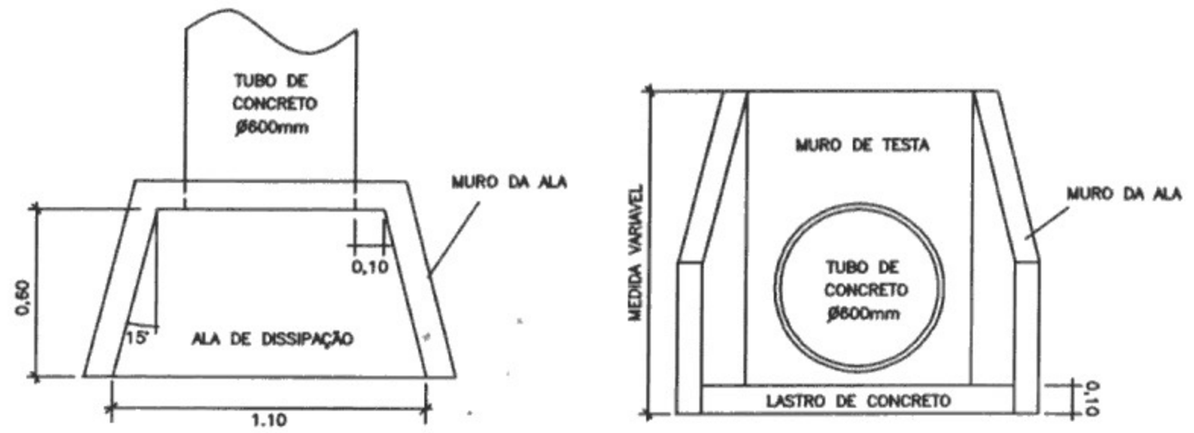

A ALA DE DISSIPAÇÃO FARÁ A CAPTAÇÃO DAS ÁGUAS PARA DETRO DA MANILHA E O LANÇAMENTO DAS ÁGUAS PARA O CURSO NATURAL DO CORREGO, NOVAMENTE.

5 DETALHAMENTO DA ALA DE DISSIPAÇÃO

SEM ESCALA

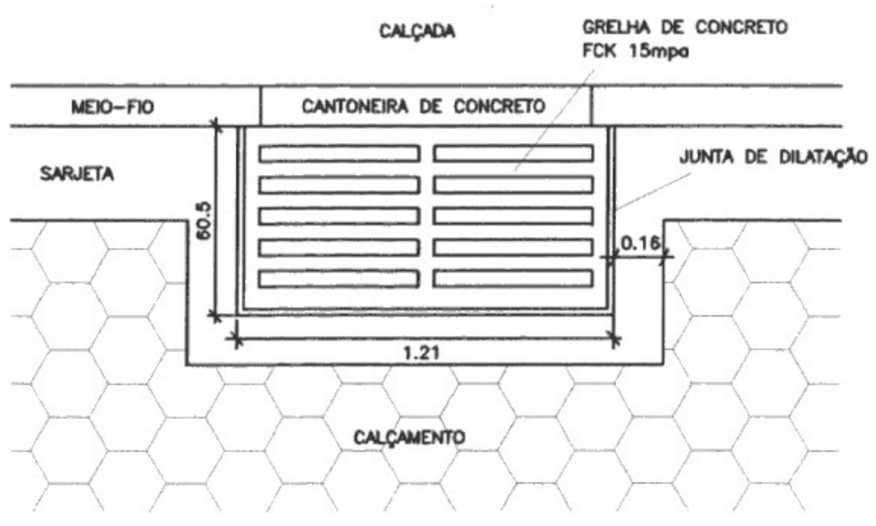

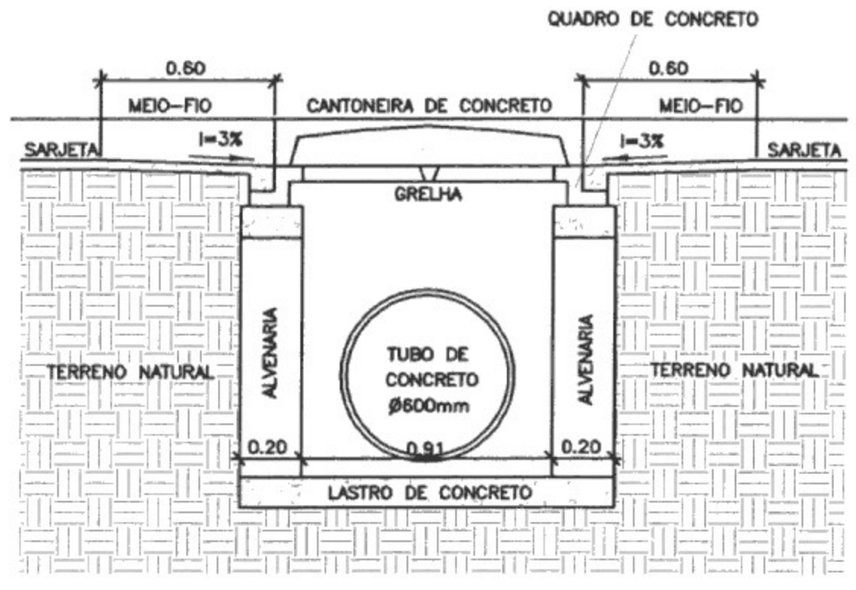

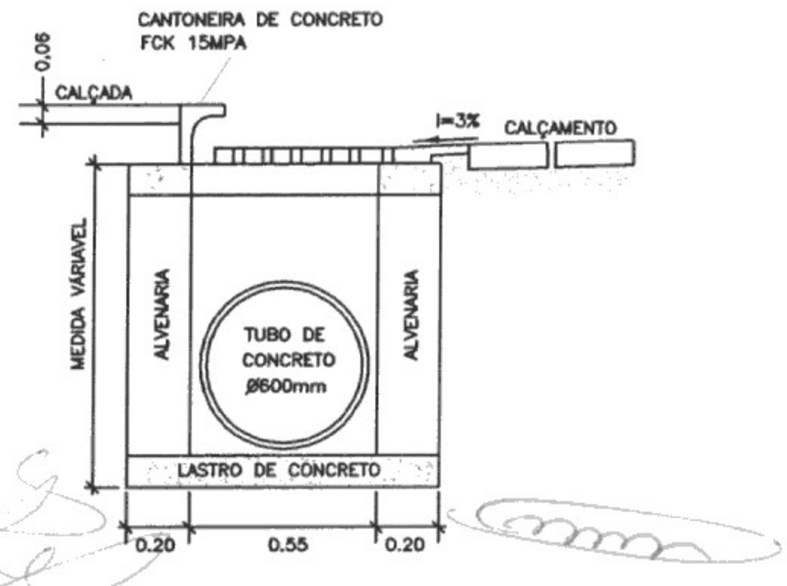

5 DETALHAMENTO BOCA DE BUEIRO

SEM ESCALA

PREFEITURA MUNICIPAL DE BRAZÓPOLIS Setor de projetos, engenharia e obras municipais			Folha: 02/02
			Escala: Indicada
Obra: Calçamento de vias públicas			Unidade: Metros
Projeto: Projeto de drenagem pluvial da rua a ser calçada			Data: Julho de 2017
Local: Trecho da Avenida Joaquim Alfredo de Paula, bairro Cruz Vera, Brazópolis-MG			
Responsável: Eng. Jéssica de Azevedo Rezende	CREA: 201.005/D	ART: 4045790	Desenho: Jéssica Azevedo

PRODUCED BY AN AUTODESK EDUCATIONAL PRODUCT

PRODUCED BY AN AUTODESK EDUCATIONAL PRODUCT