



1 DETALHAMENTO RUA À SER CALÇADA
ESCALA: 1:200

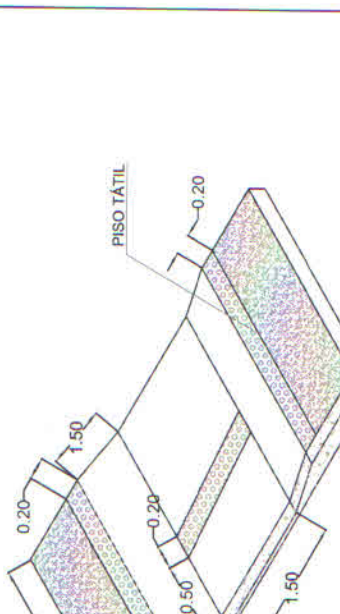


2 DETALHAMENTO FAIXA DE PEDESTRES
SEM ESCALA

3 DETALHAMENTO SEÇÃO TRANSVERSAL
SEM ESCALA

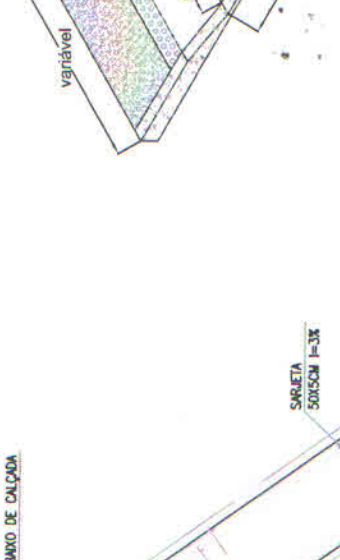

4 DETALHAMENTO RAMPA DE ACESSIBILIDADE
SEM ESCALA

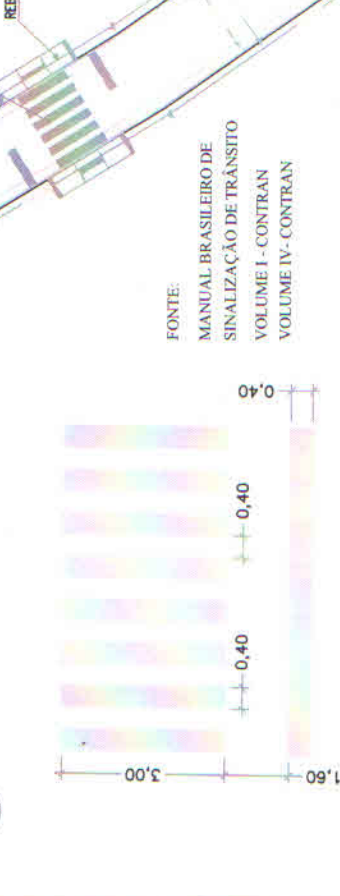

5 DETALHAMENTO SARJETA E MEIO-FIO
SEM ESCALA

PROJETO COMPLETO		UNICA INDICADA
PARA: CALÇAMENTO DE VIA NO BAIRRO BOM SUCESSO END: RUA PROJETADA SÃO RAFAEL, BAIRRO BOM SUCESSO, BRAZÓPOLIS - MG PROP: PREFEITURA MUNICIPAL DE BRAZÓPOLIS (CNPJ Nº 022.990.001/51)		
SITUACÃO SEM ESCALA ESTRADA DO OBSERVATÓRIO ÁREA DA REPROGRAMAÇÃO		PROP: CARLOS ALBERTO MORAIS - PREFEITO MUNICIPAL RT: JESSICA DE AZEVEDO REZENDE - CREA MG 291.005/D
ÁREAS / M2 BLOQUETE: 303,95 M ² MEIO-FIO: 168,01 M ² SARJETA: 168,01 M ²		

