




LATERAL ESQUERDA

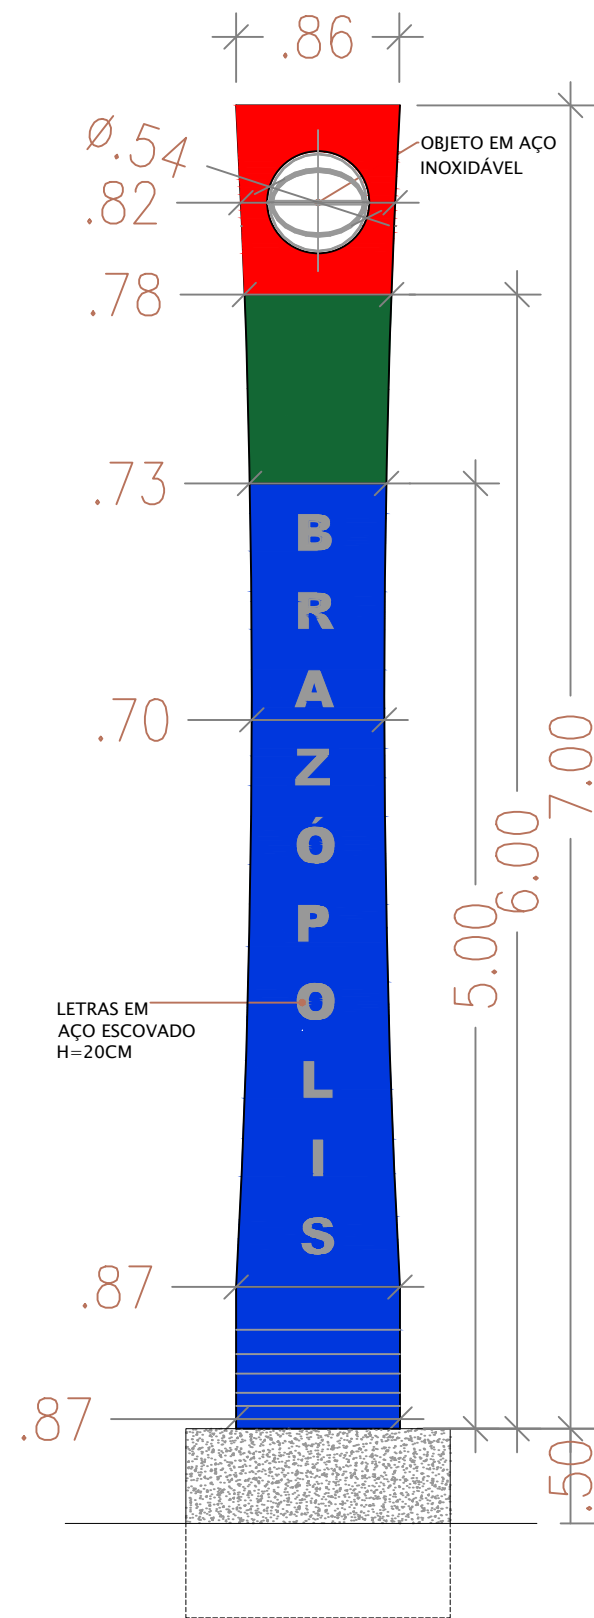


FRONTAL

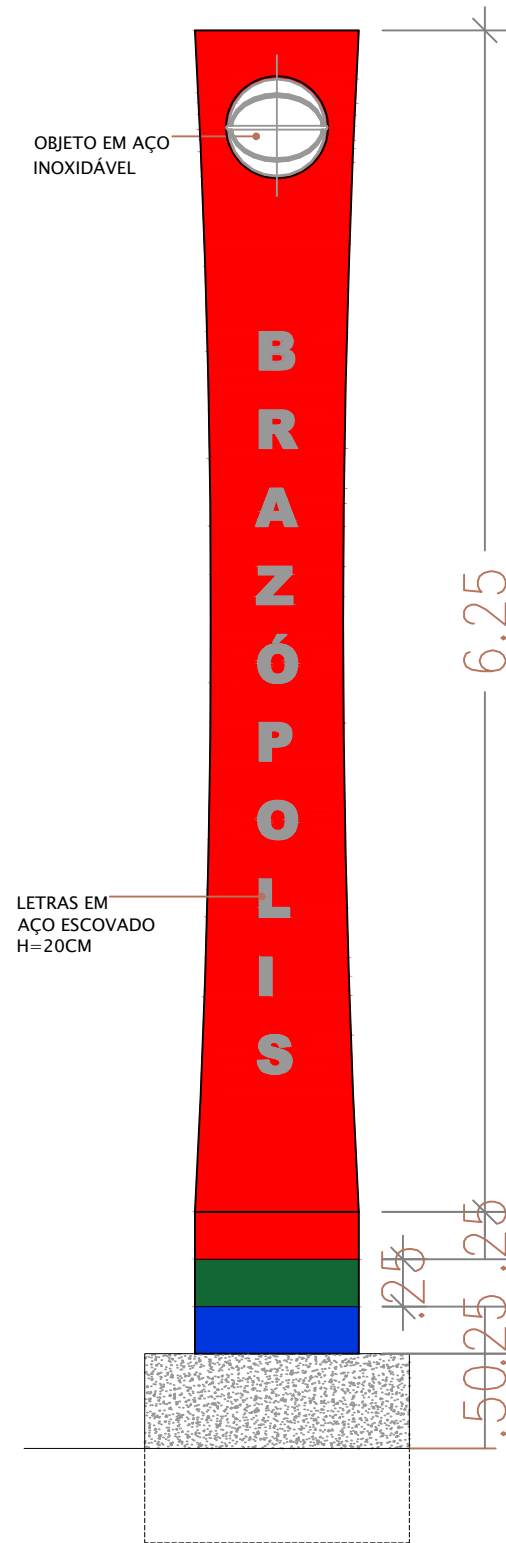

COSTAS

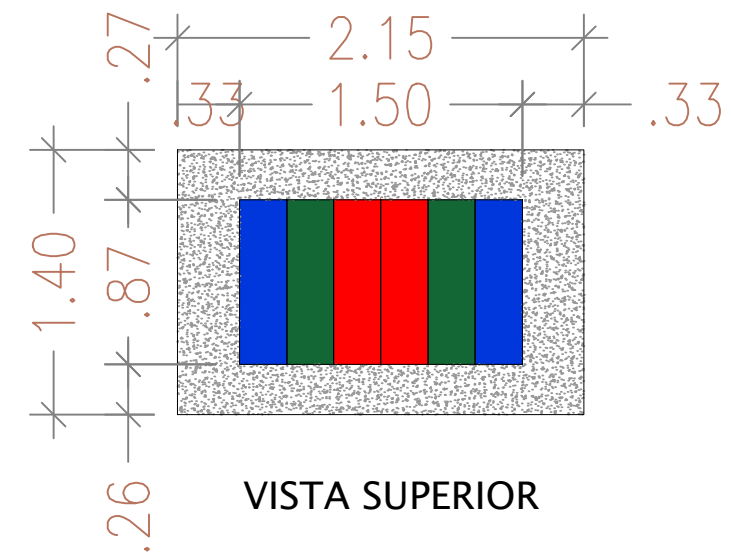

VISTA SUPERIOR

 <p>Rua Dona Ana Chaves, 218 - Bairro Centro Brazópolis - MG CEP. 37.530-000 www.brazopolis.mg.gov.br Fone: (35) 3641-1373</p>	PROP. : PREFEITURA MUNICIPAL DE BRAZÓPOLIS	
	DETALHE : TOTEN "GLOBO"	
	LOCAL : RODOVIA MG 295	
	AUTOR DO PROJETO EDUARDO SOARES DIAS	CREA Nº : A 42601-6
ESCALA: 1/40	DATA: 11/05/2022	CO-AUTOR DO PROJETO ANA PAULA MOTA ALVES - CREA 22220MG
	REVISÃO: 1	FOLHA : 1/1

ARQUIVO: R