



**7 DETALHAMENTO DA SINALIZAÇÃO**  
SEM ESCALA


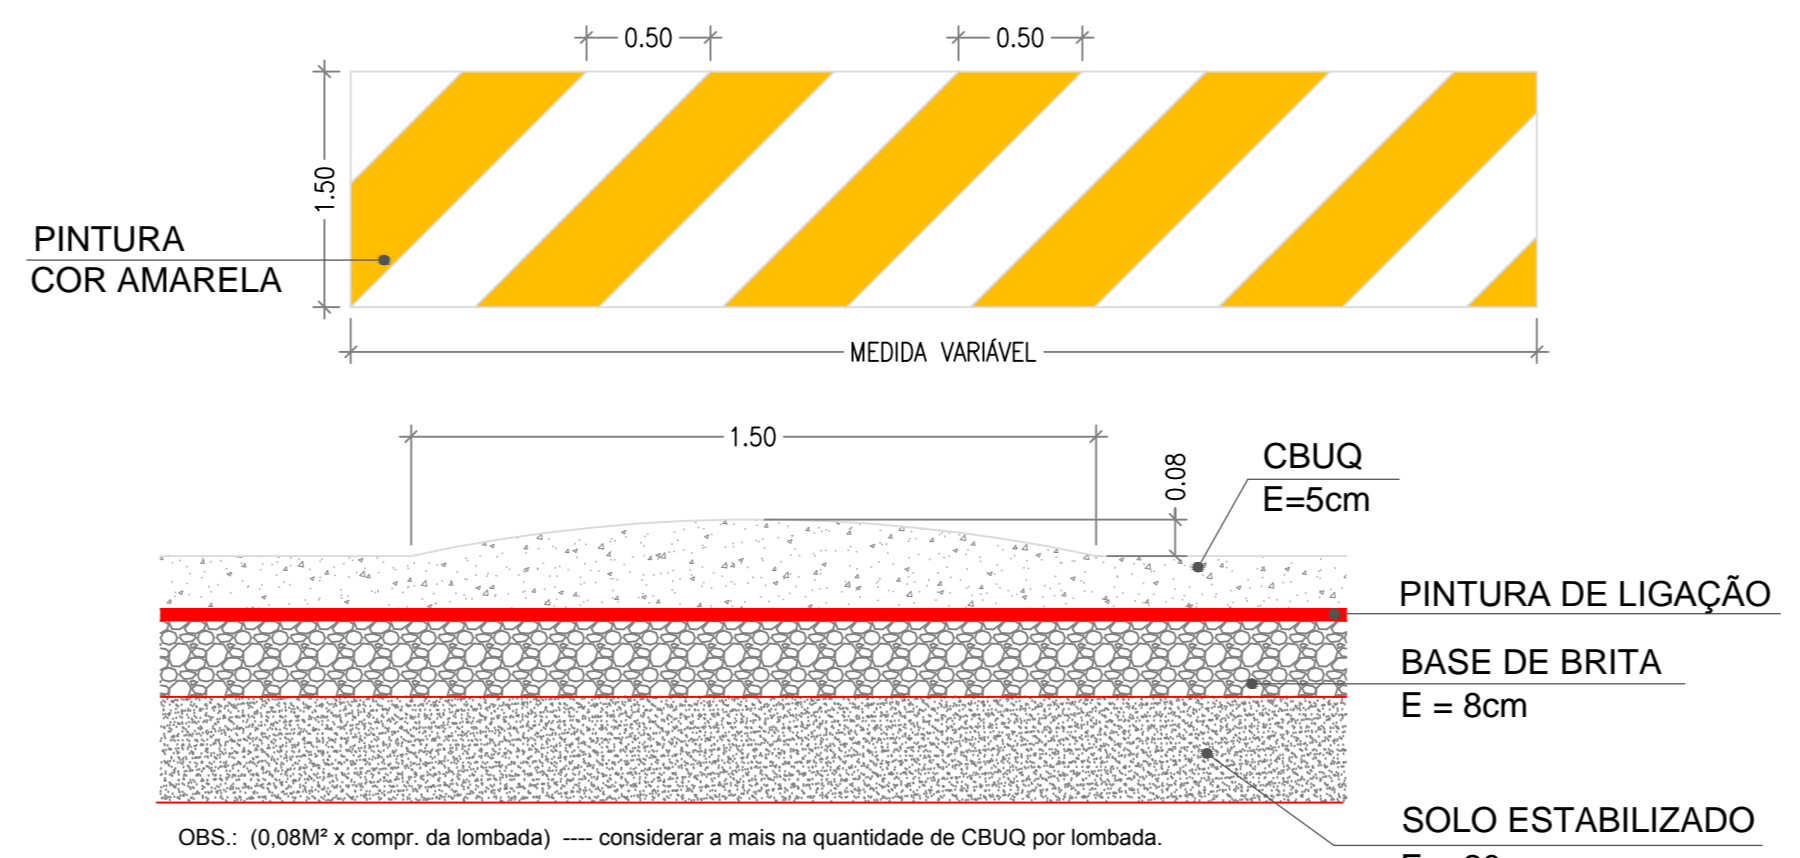


**8 DETALHAMENTO DE LOMBADA**  
SEM ESCALA


FONTE:  
MANUAL BRASILEIRO DE  
SINALIZAÇÃO DE TRÂNSITO  
VOLUME I - CONTRAN  
VOLUME IV - CONTRAN

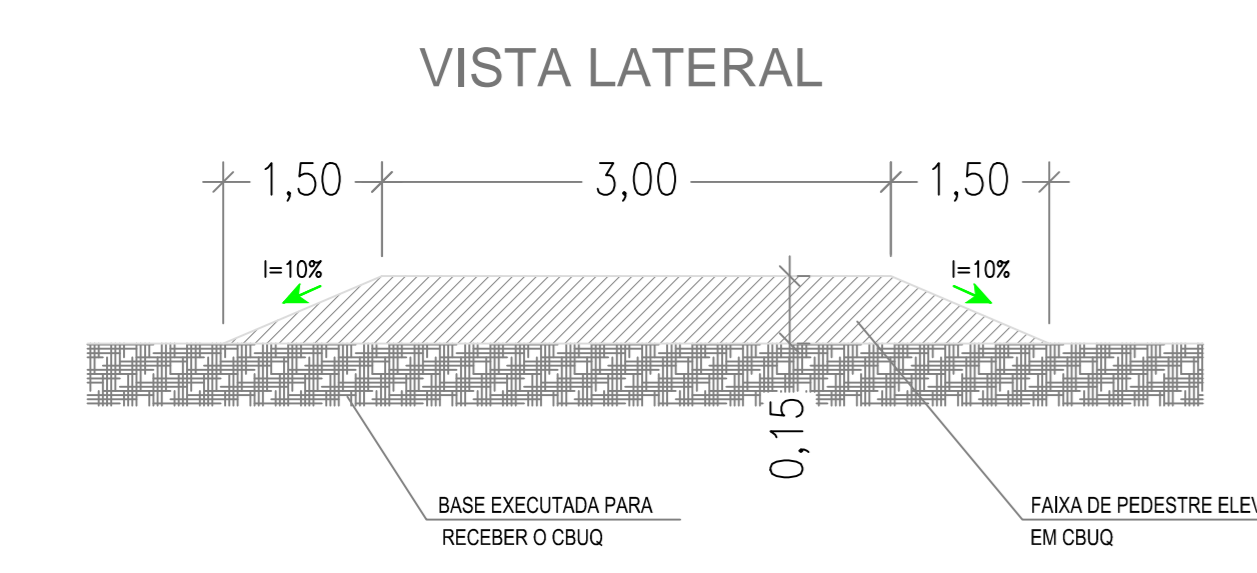

**10 FAIXA ELEVADA**  
SEM ESCALA

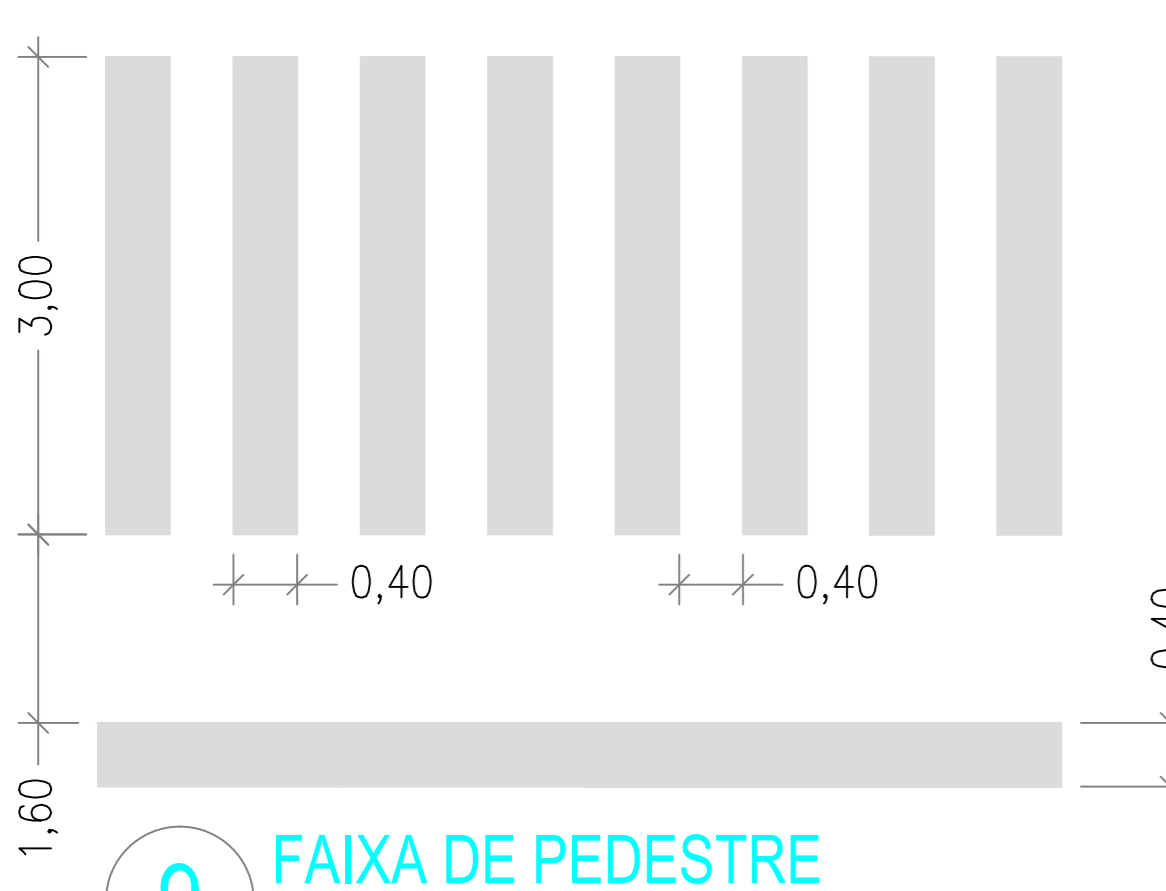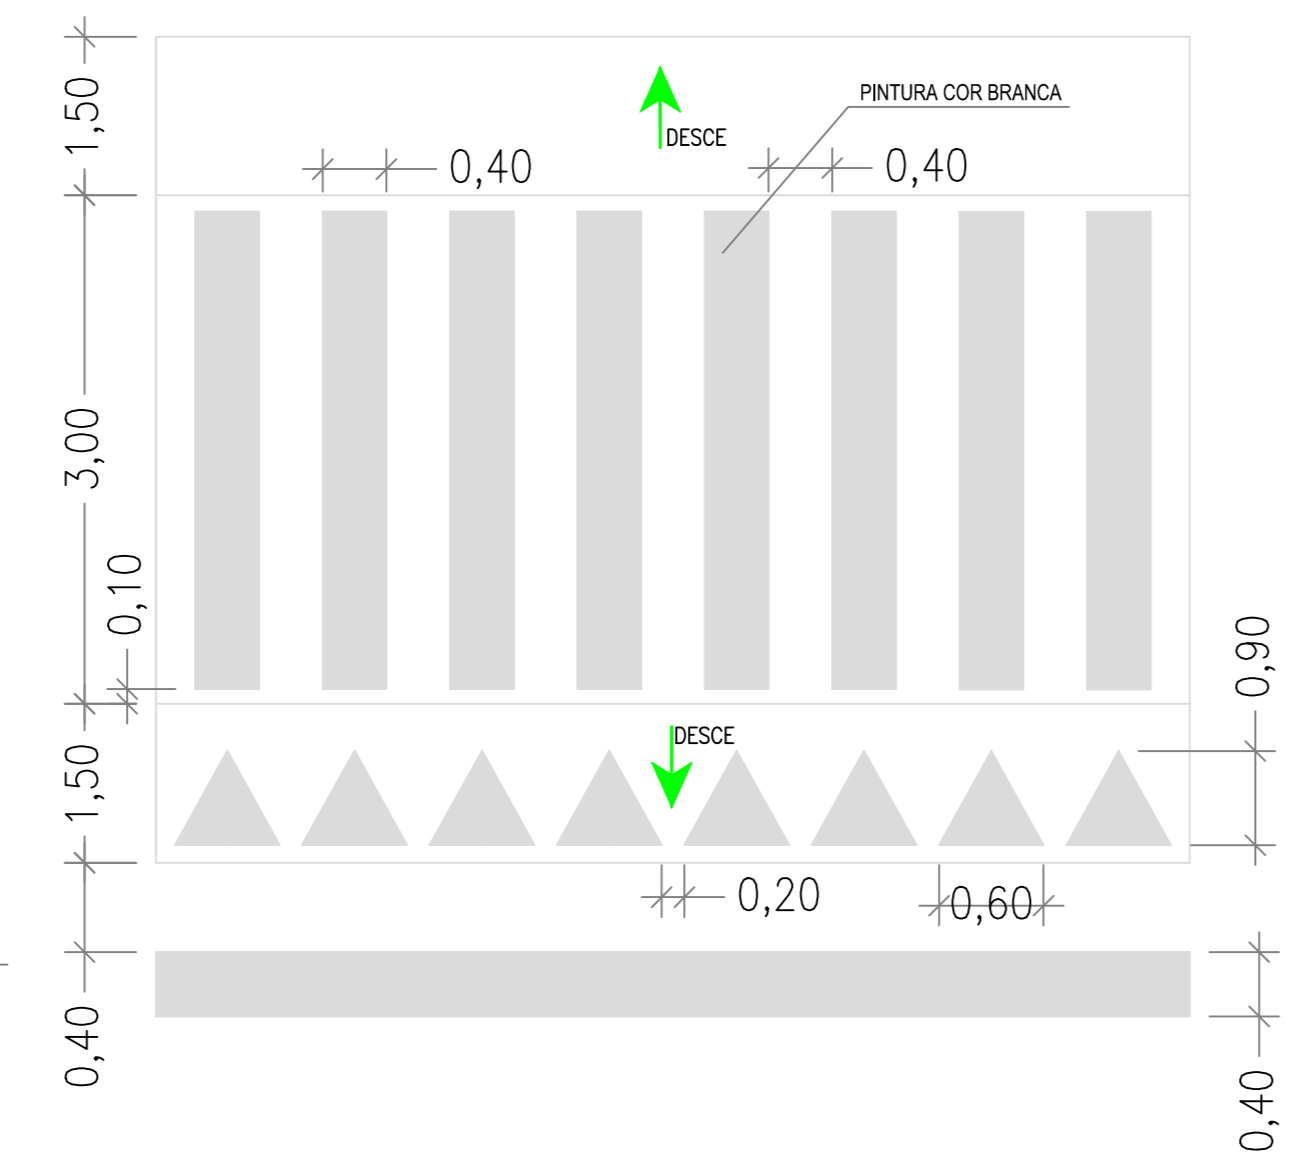


**9 FAIXA DE PEDESTRE**  
SEM ESCALA

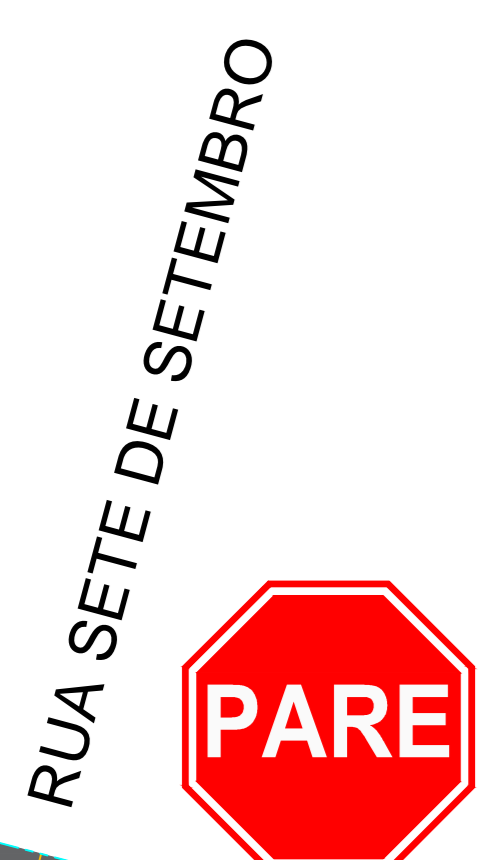

**2 DETALHAMENTO RUA CAPITÃO JOSÉ MARIA**  
ESCALA: 1:250



**1 DETALHAMENTO RUA SETE DE SETEMBRO**  
ESCALA: 1:250

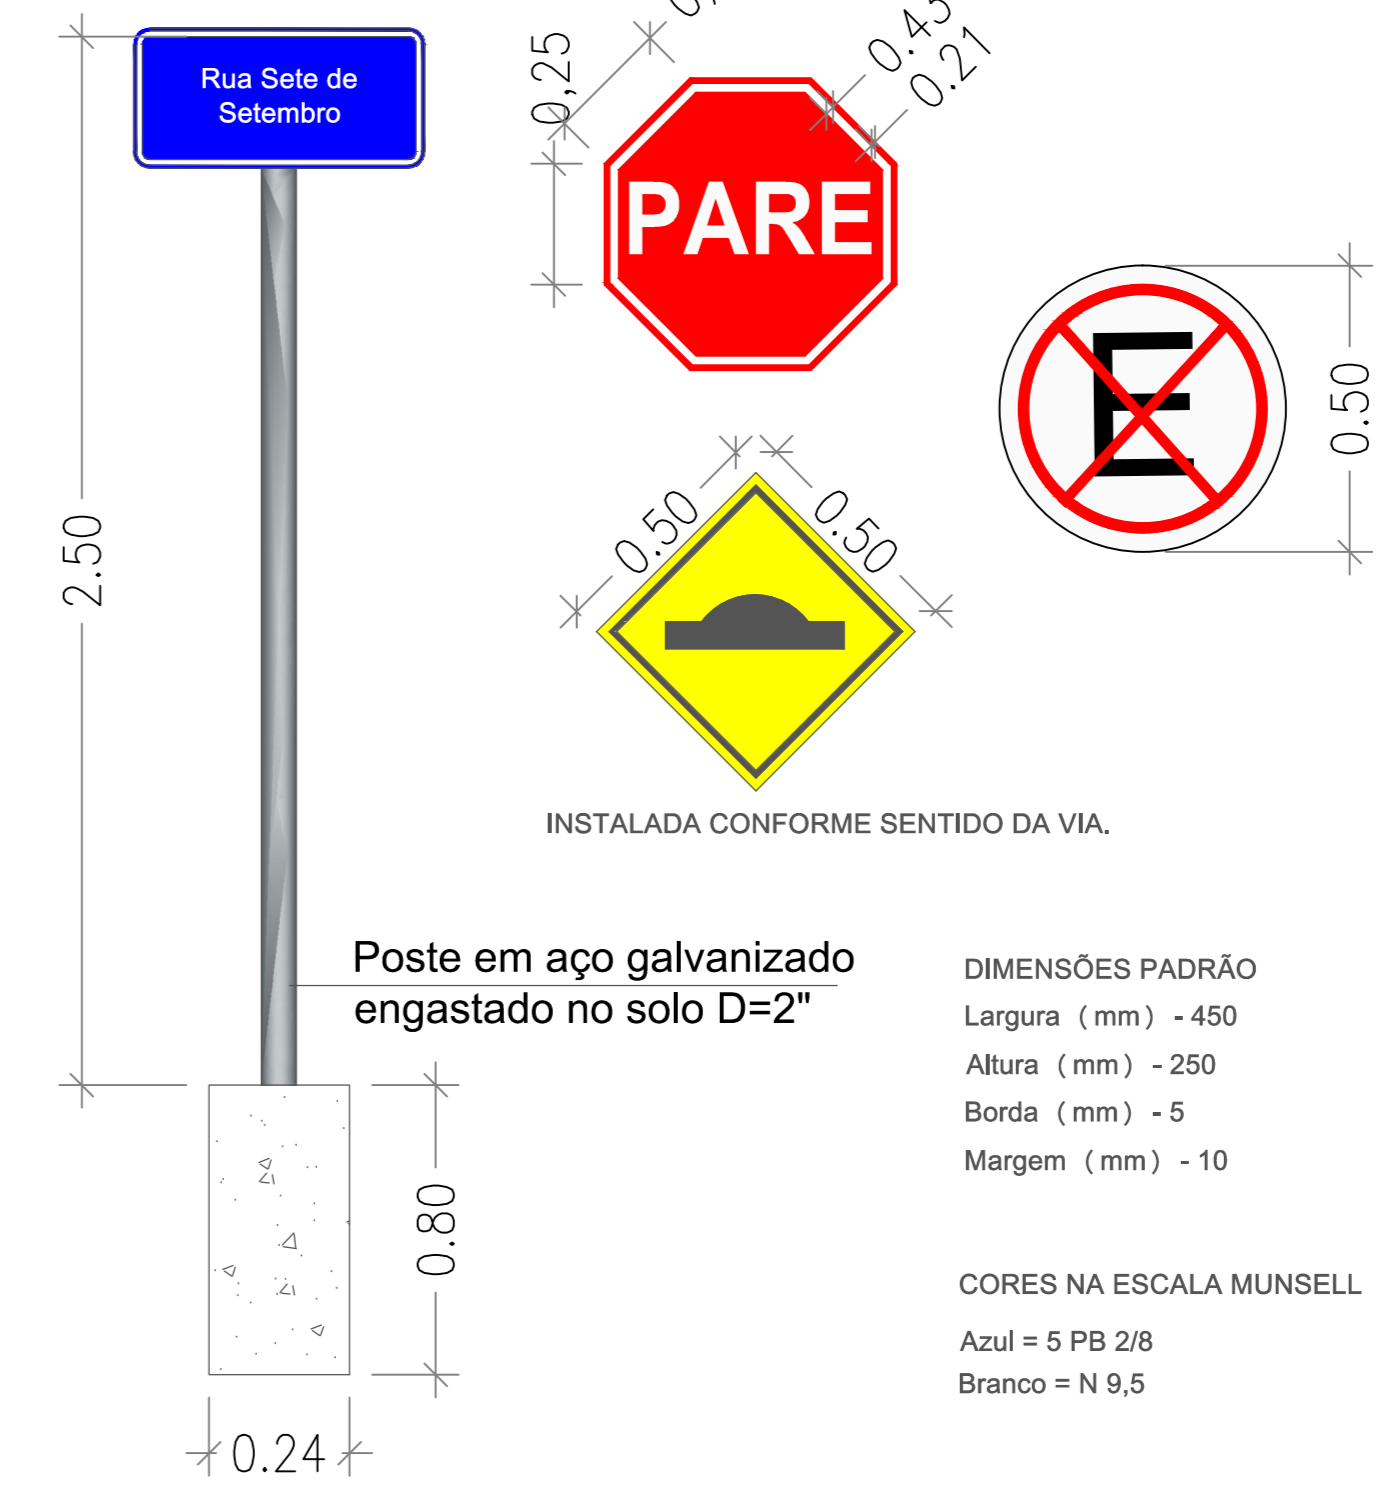

**6 DETALHAMENTO DA SINALIZAÇÃO**  
SEM ESCALA

QUADRO DE ÁREAS			
RUA	REGULARIZAÇÃO	SARJETAS	PAVIMENTO
7 DE SETEMBRO	2.002,23M <sup>2</sup>	391,07M	1.808,02M <sup>2</sup>
CAPITÃO JOSÉ MARIA	2.859,92M <sup>2</sup>	600,38M	2.561,16M <sup>2</sup>
<b>TOTAL</b>	<b>4.862,15M<sup>2</sup></b>	<b>991,45M</b>	<b>4.369,18M<sup>2</sup></b>

		CREA: CORPO DE BOMBEIROS: INSS:
ÁREA EXISTENTE --- ÁREA A CONSTRUIR --- ÁREA A DEMOLIR --- ÁREA TOTAL --- Nº DE PAVIMENTOS --- SITUAÇÃO ---	MODELO DE ASENTAMENTO --- TAXA DE OCUPAÇÃO --- CÍFEL DE APROVEITAMENTO --- ZONA DE USO --- NUMERAÇÃO PREDIAL ---	A APROVAÇÃO DO PROJETO NÃO IMPLICA NO RECONHECIMENTO, POR PARTE DA PREFEITURA, DO DIREITO DE PROPRIEDADE DO TERRENO. PROPOSTA: 05062/2021 CADASTRO REPASSE: R\$500.000,00 REGIME: EMPREITADA GLOBAL RESPONSÁVEL PELA FISCALIZAÇÃO - ENGENHEIRO(A): JESSICA DE AZEVEDO REZENDE I.S.S. --- RESPONSÁVEL TÉCNICO - ENGENHEIRO(A): JESSICA DE AZEVEDO REZENDE I.S.S. --- PREFEITO MUNICIPAL: CARLOS ALBERTO MORAIS CREA: 201005/D CREA: 201005/D CPF: ---
TÍTULO: PAVIMENTAÇÃO ASFALTICA DETALHE: PAVIMENTAÇÃO ASFALTICA COM CBUQ EM DIVERSAS RUAS DO PERÍMETRO URBANO CATEGORIA DE USO: URBANO FOLHA: UNICA		
CIDADÃO: BRAZILPOLIS-MG CEP: 37.530-000		