




1 DETALHAMENTO RUAS À SEREM ASFALTADAS ESCALA: 1:250

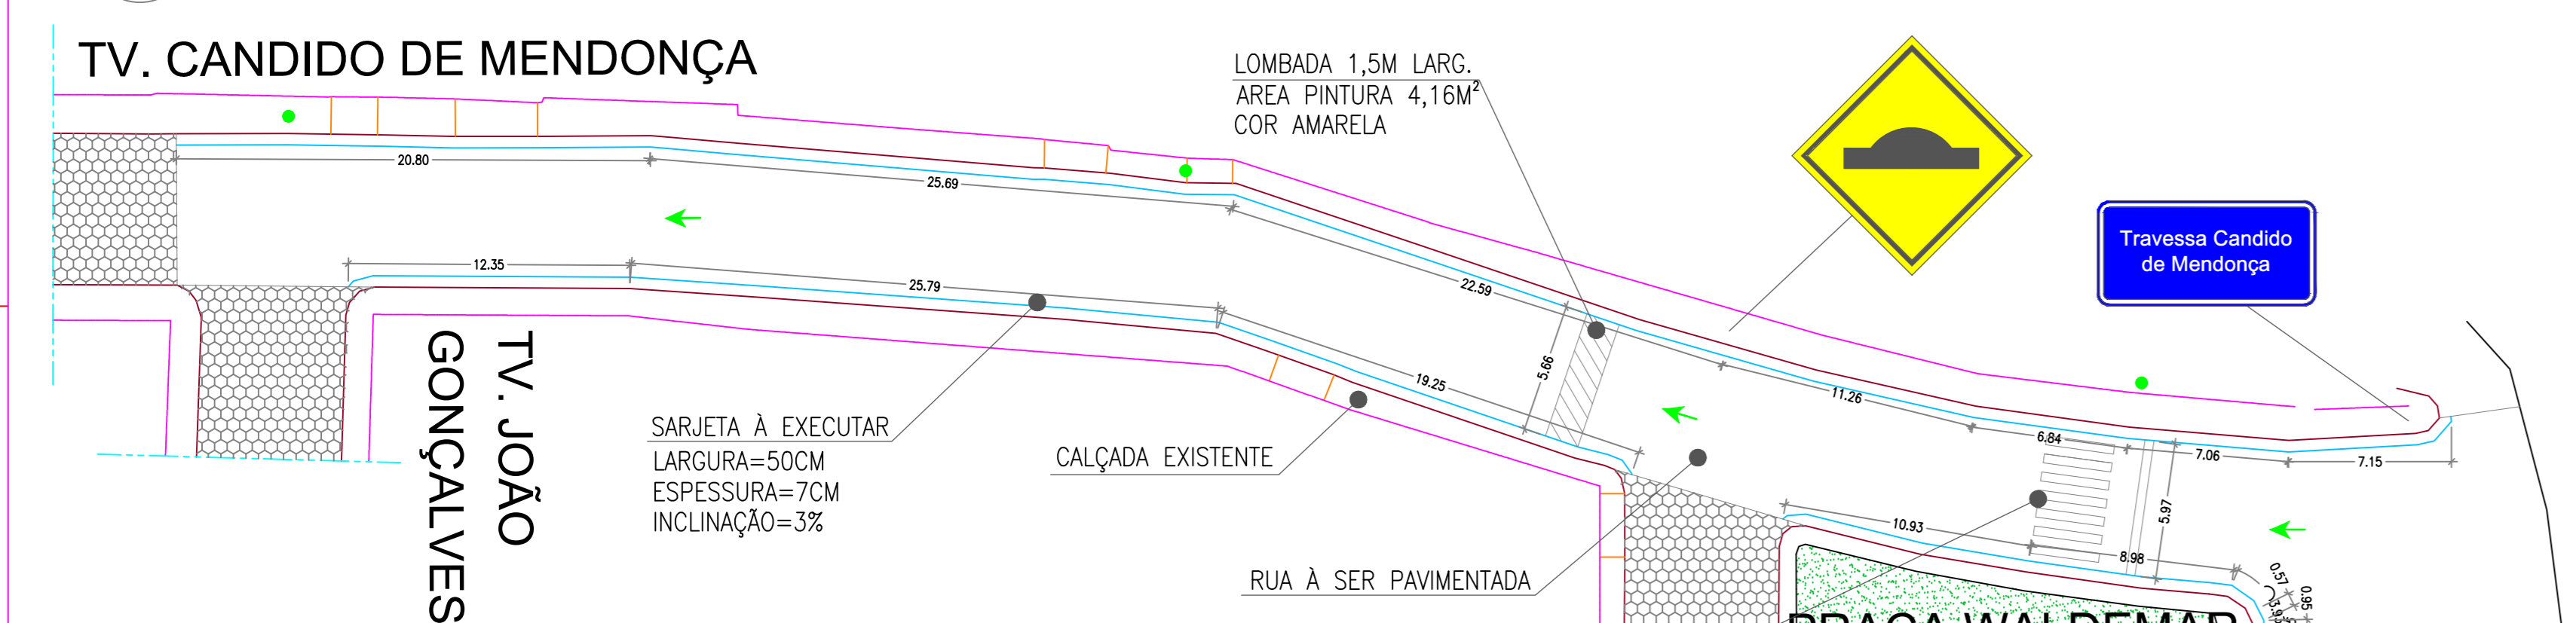


2 DETALHAMENTO RUAS À SEREM ASFALTADAS ESCALA: 1:250

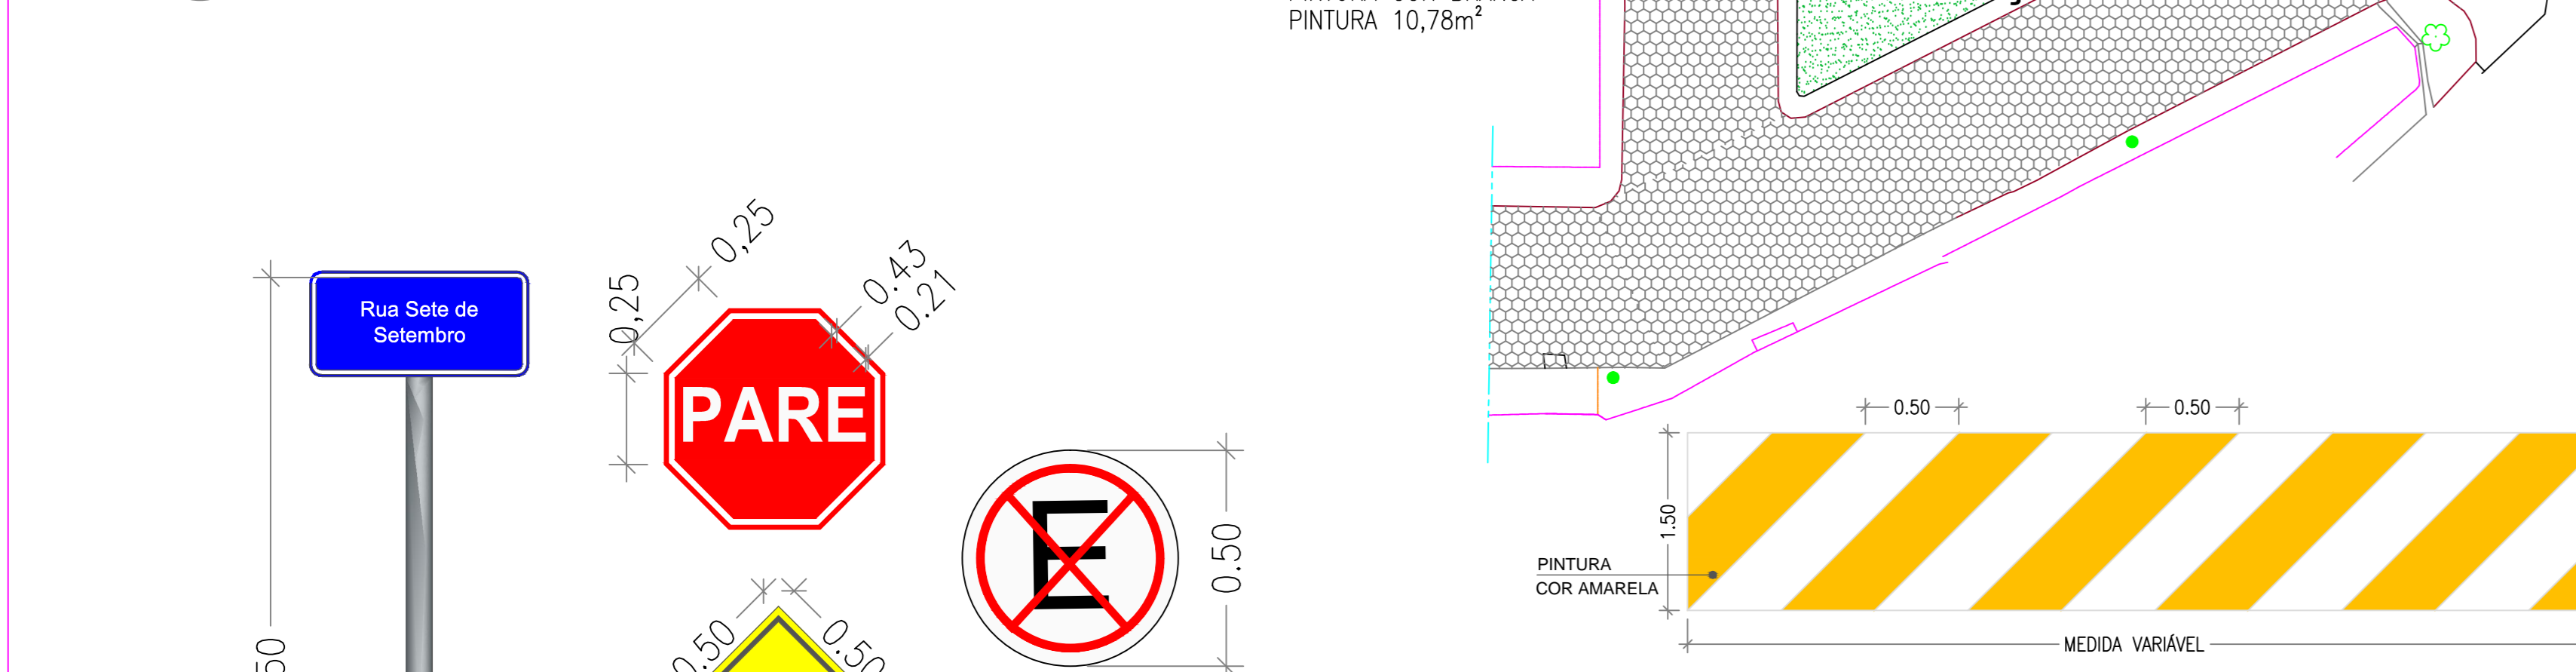




















3 DETALHAMENTO RUAS À SEREM ASFALTADAS ESCALA: 1:250

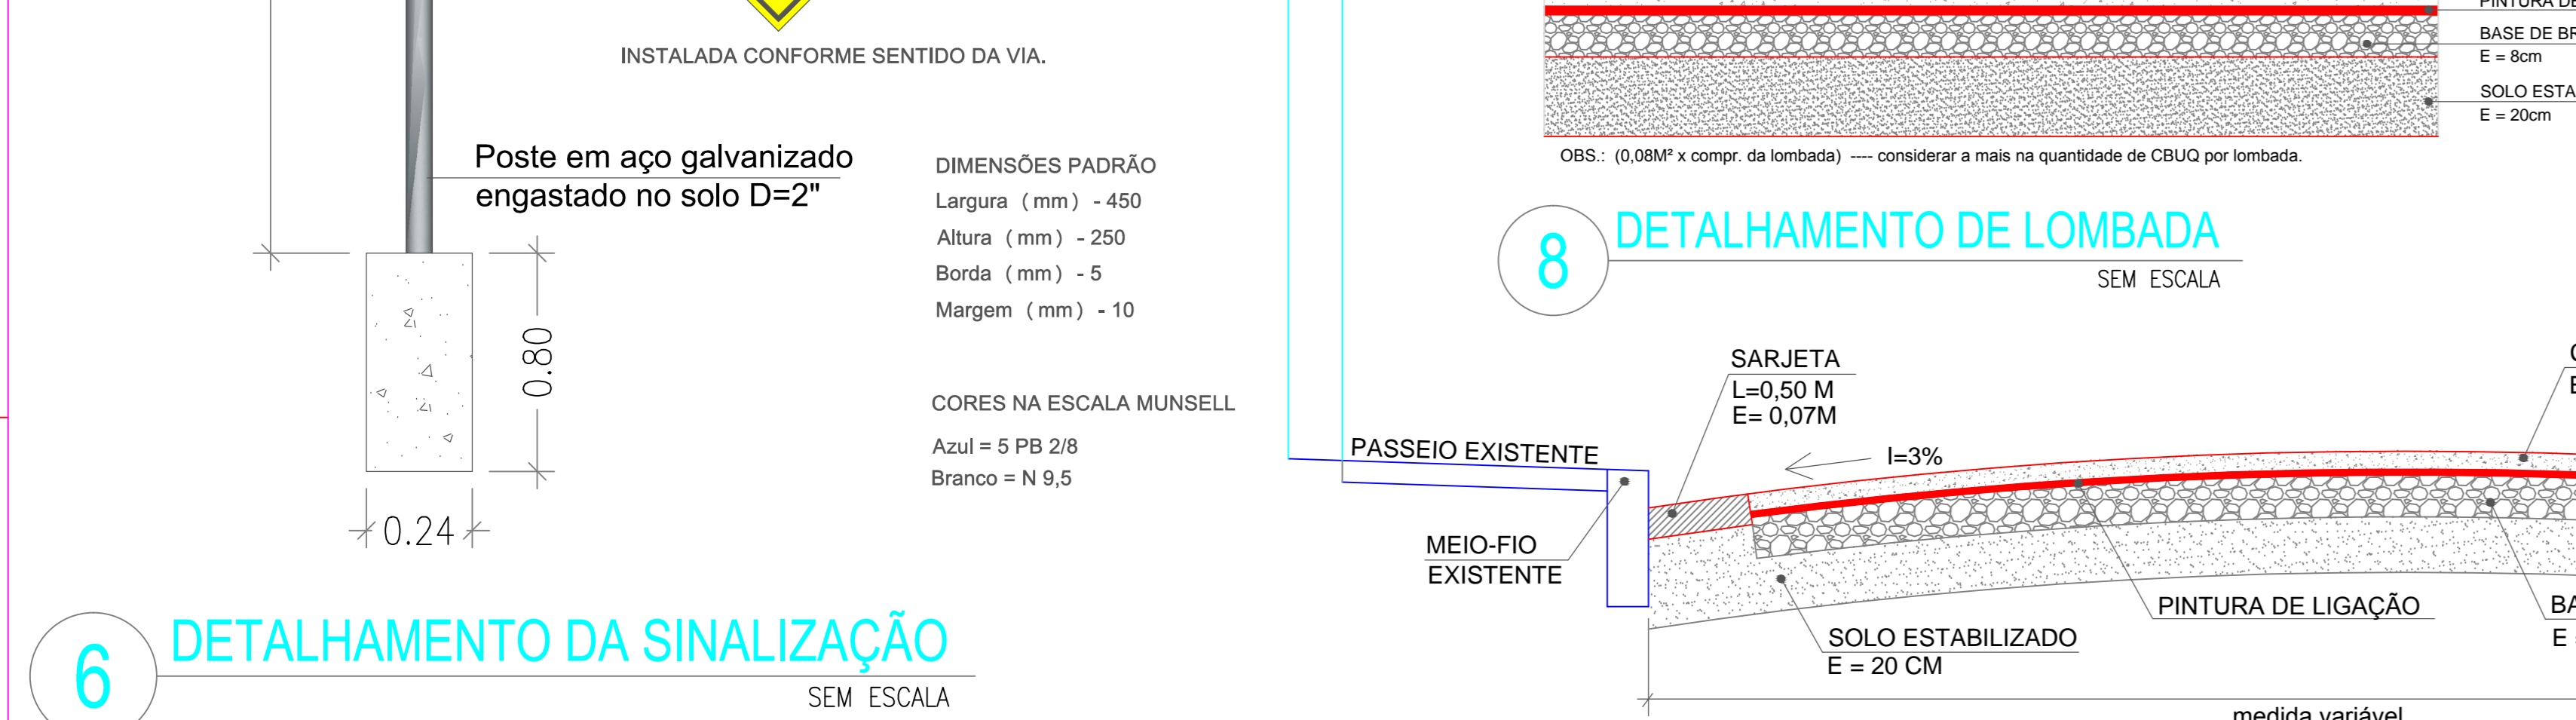

4 DETALHAMENTO DA SINALIZAÇÃO SEM ESCALA

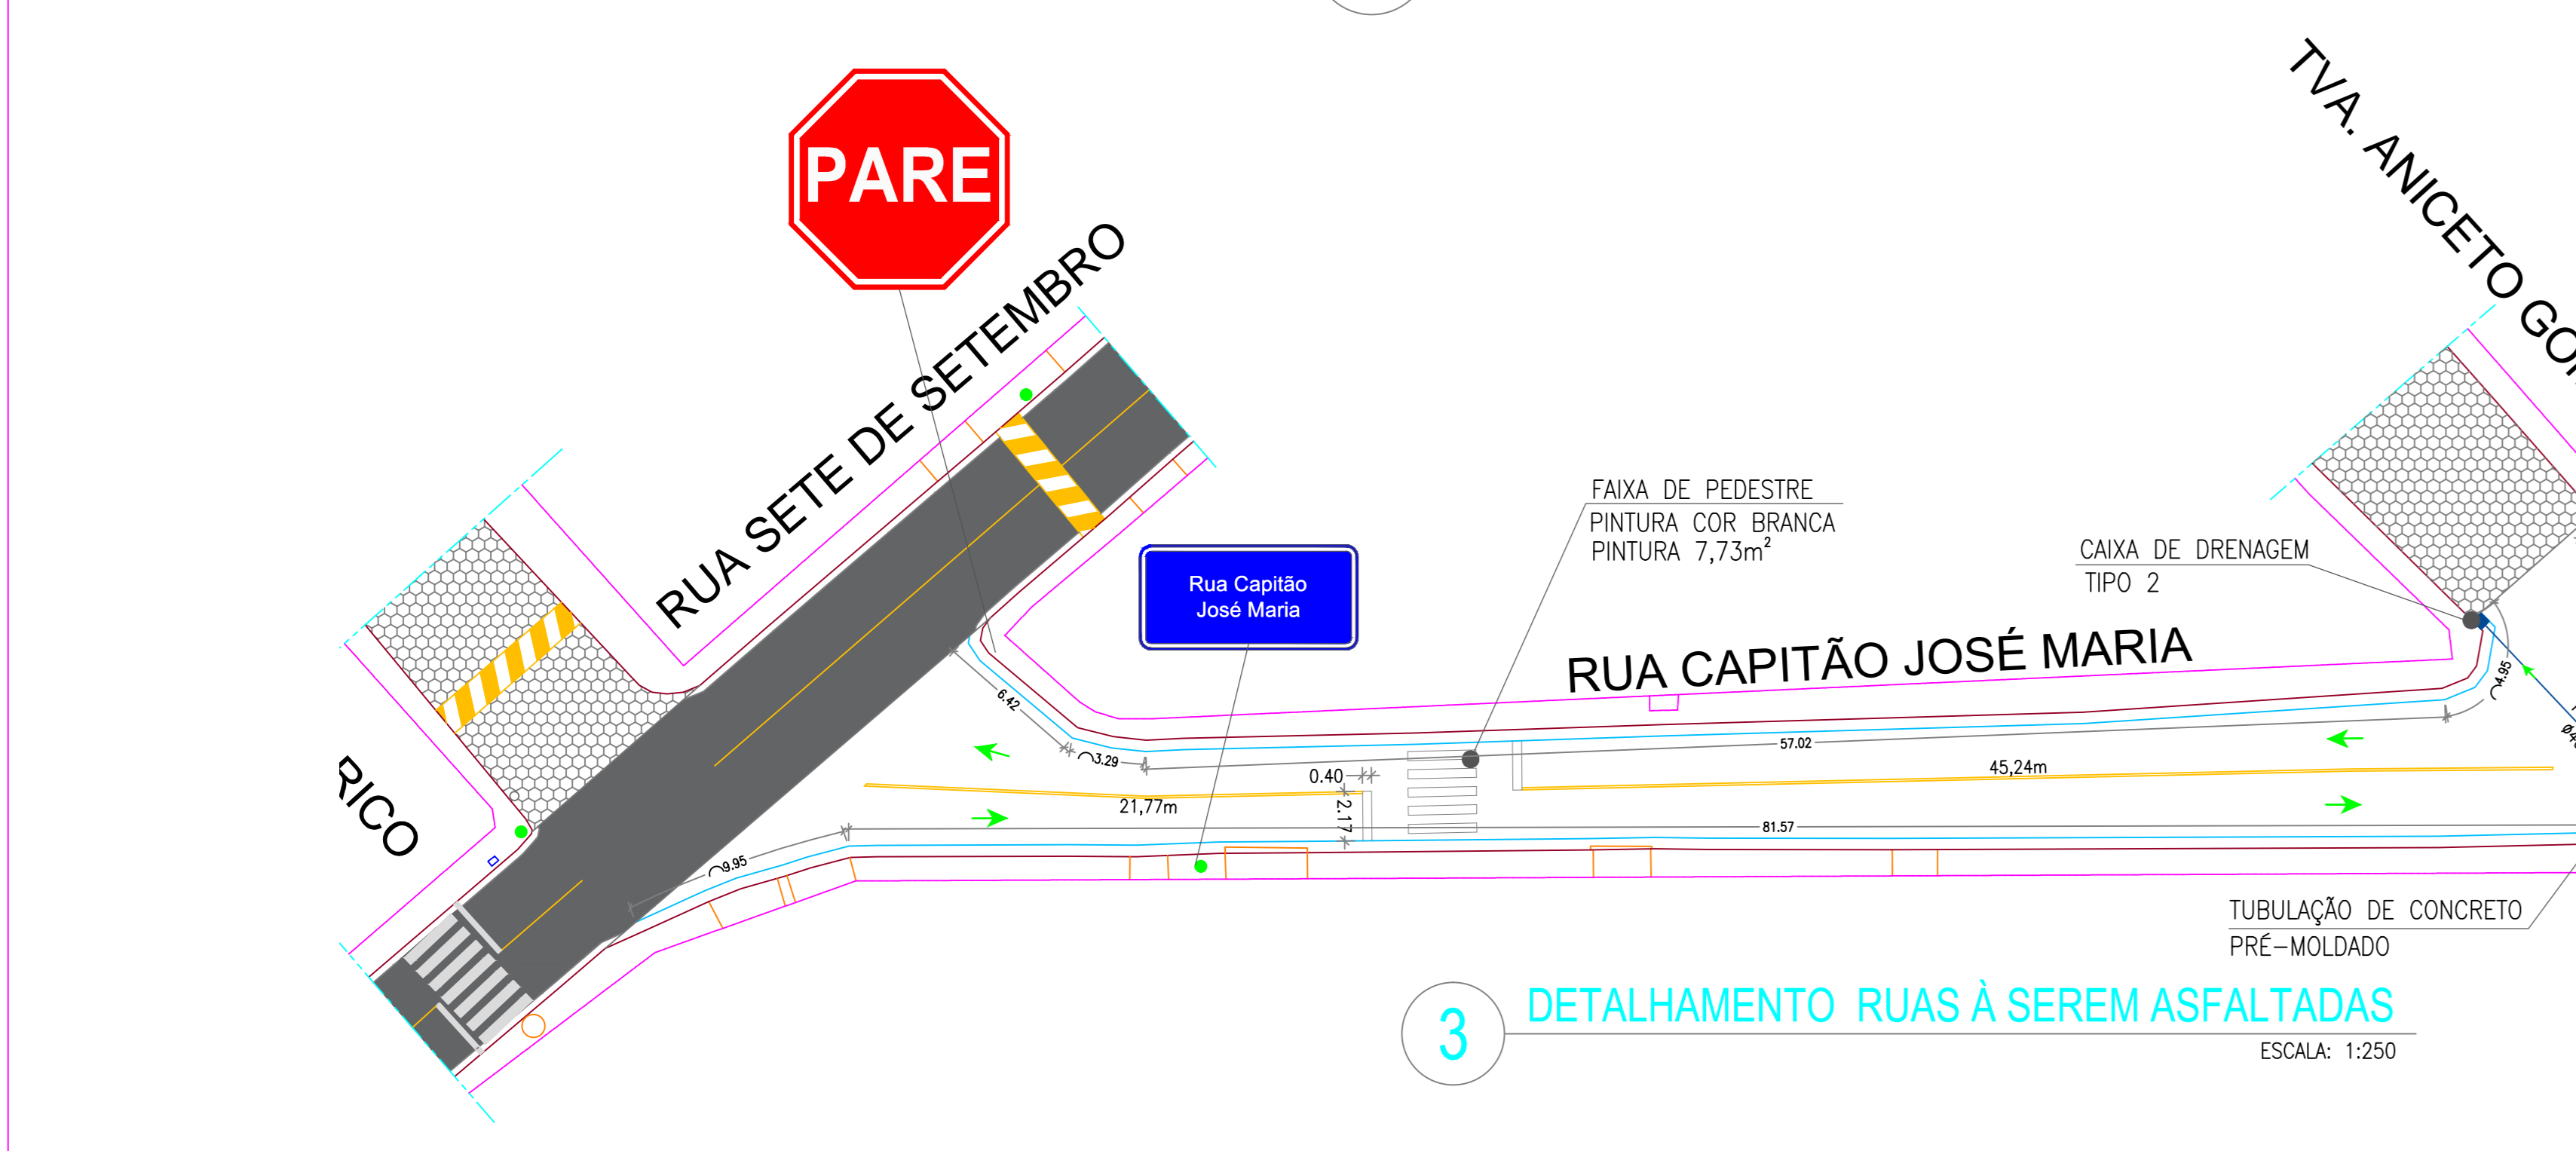

5 DETALHAMENTO DA SINALIZAÇÃO SEM ESCALA

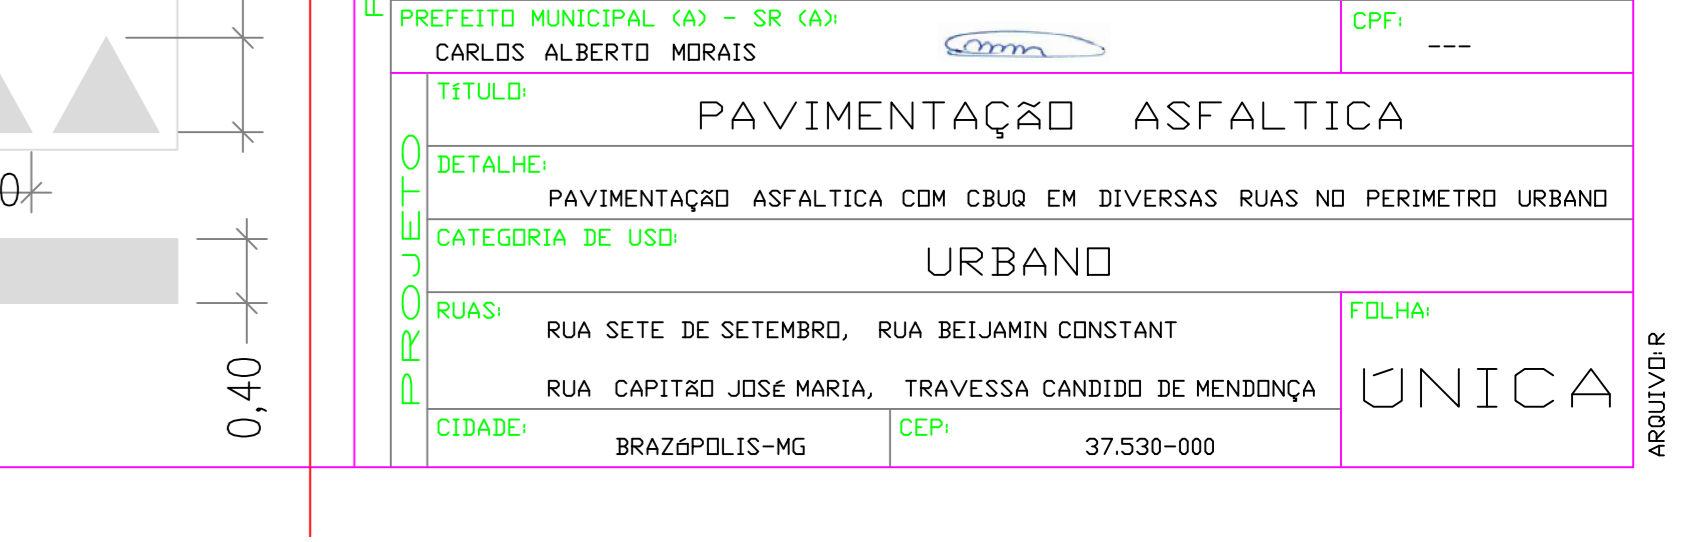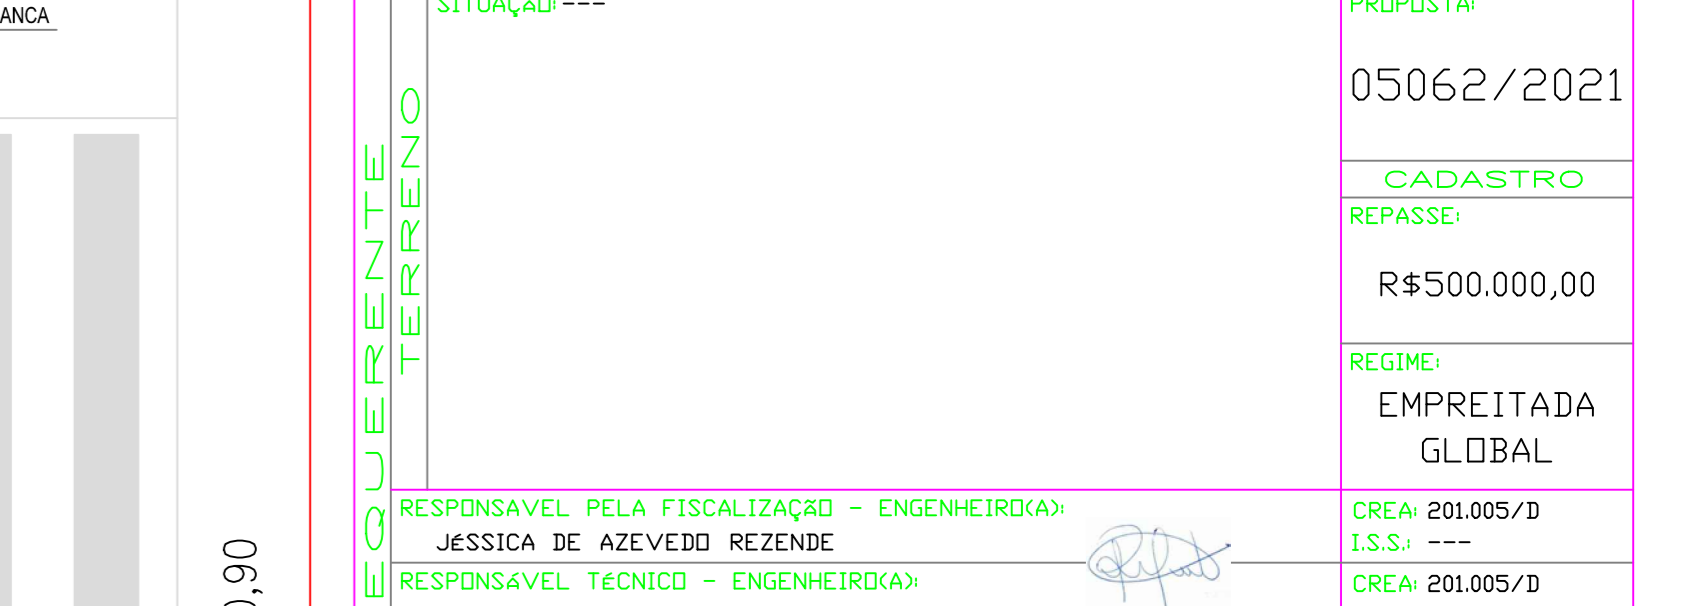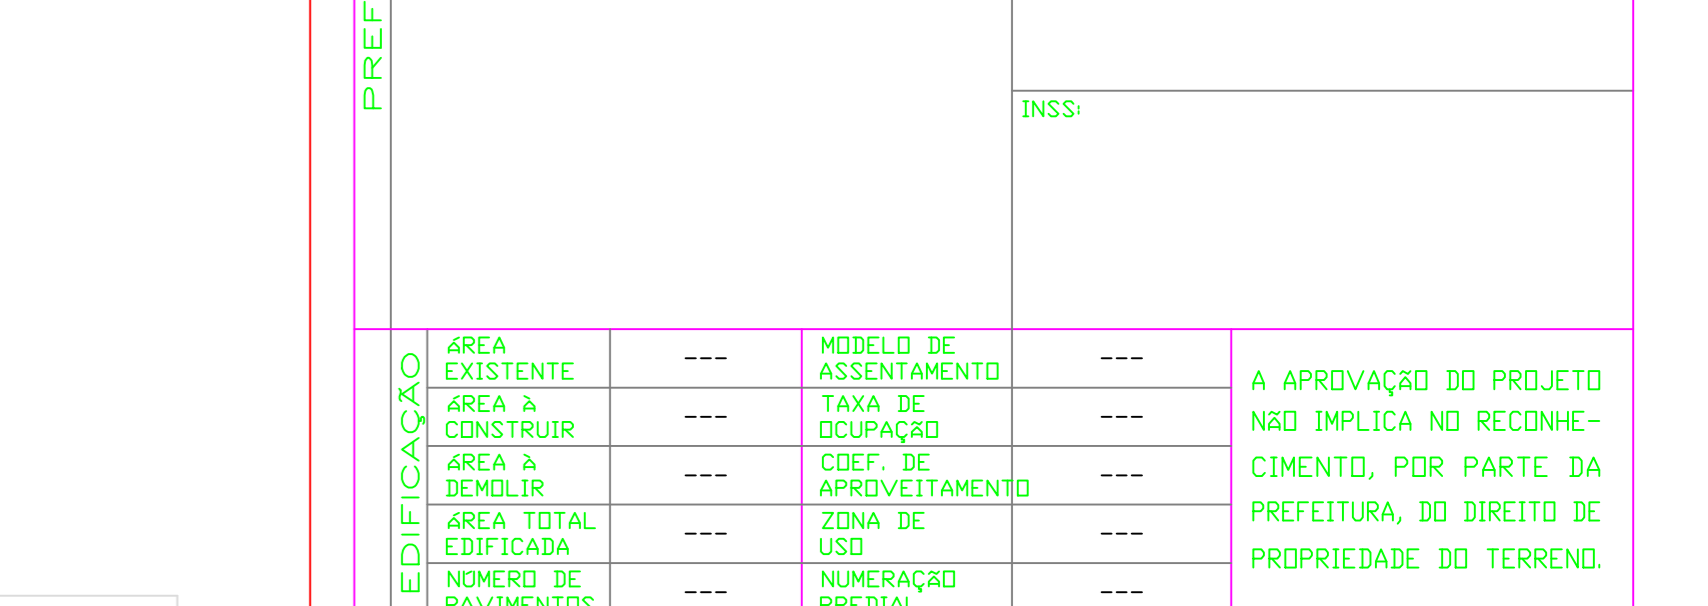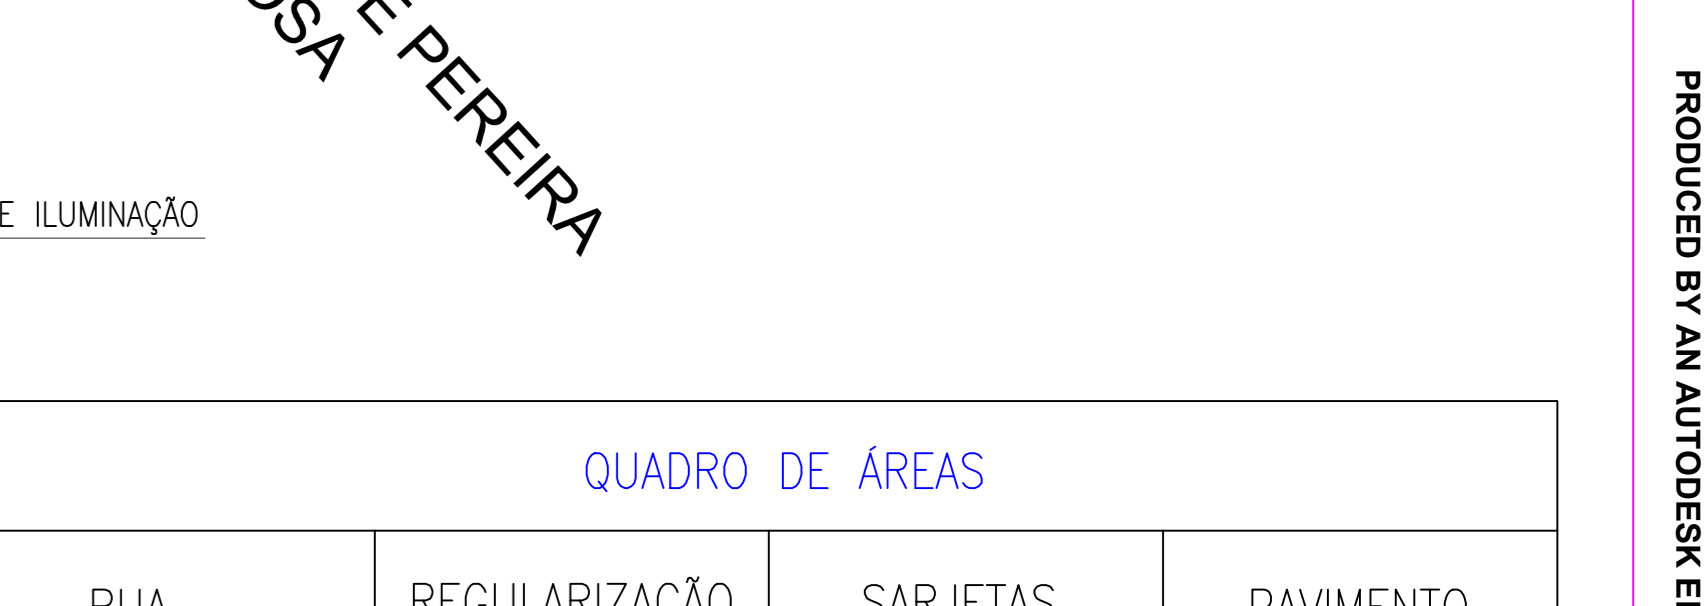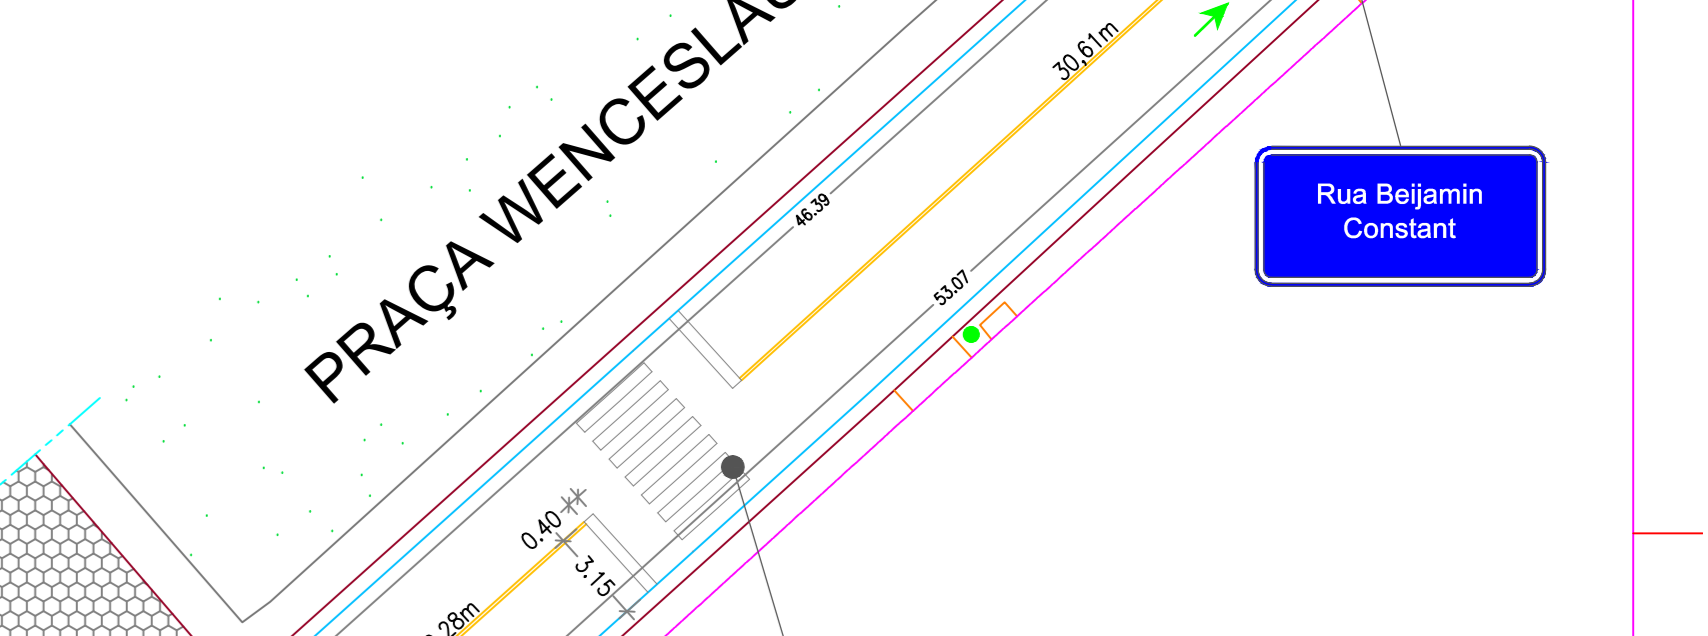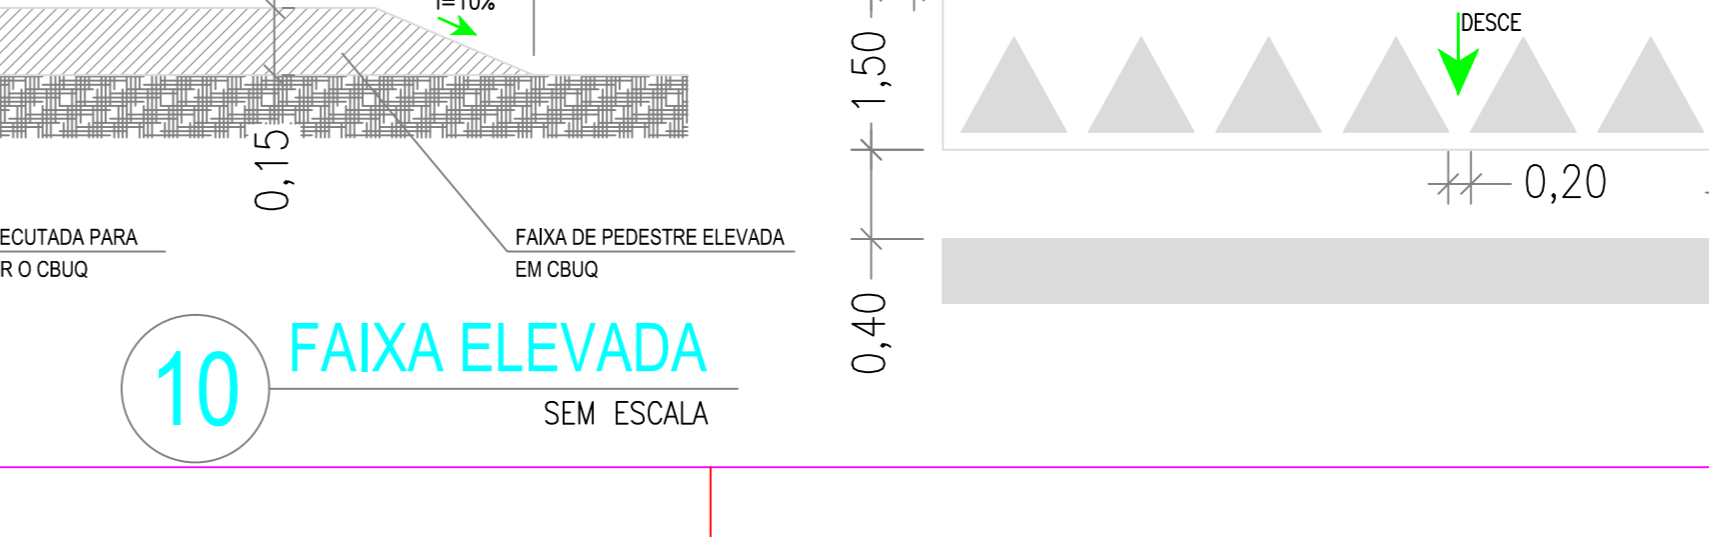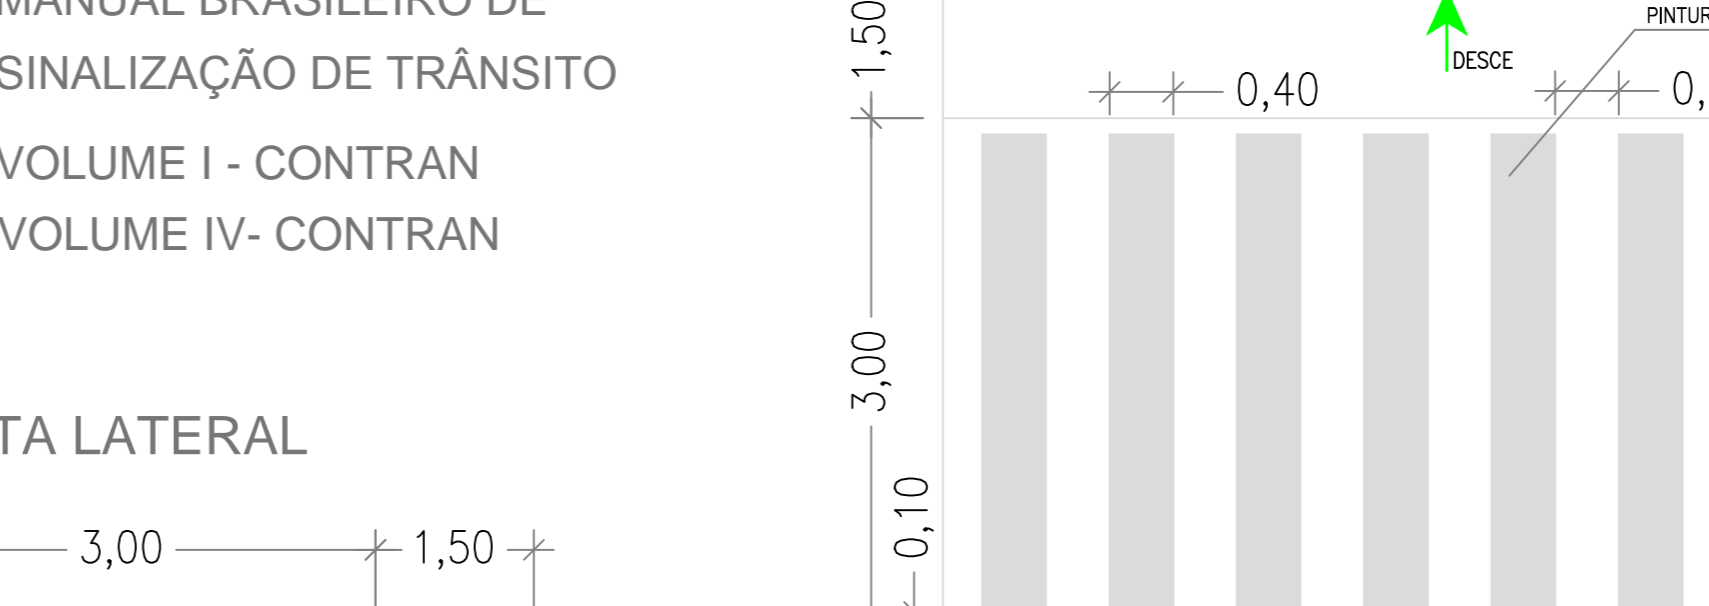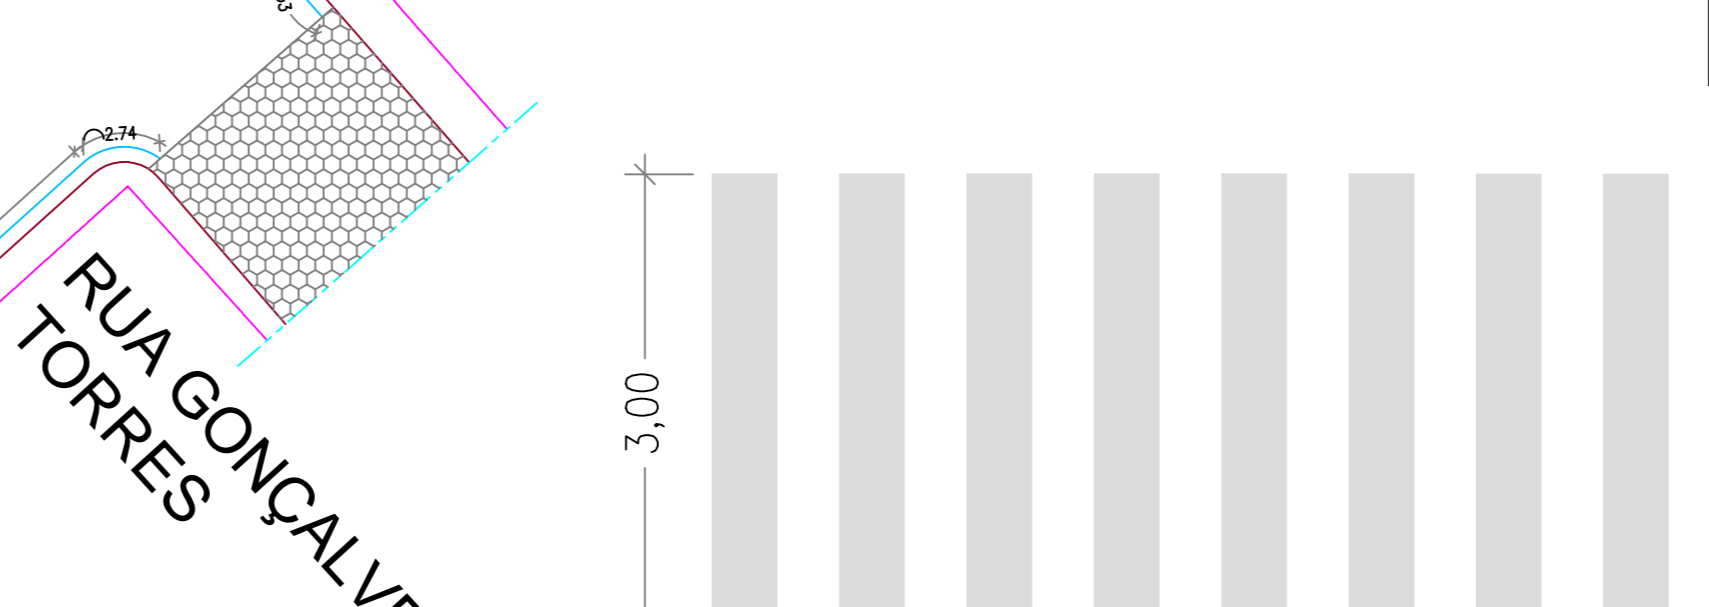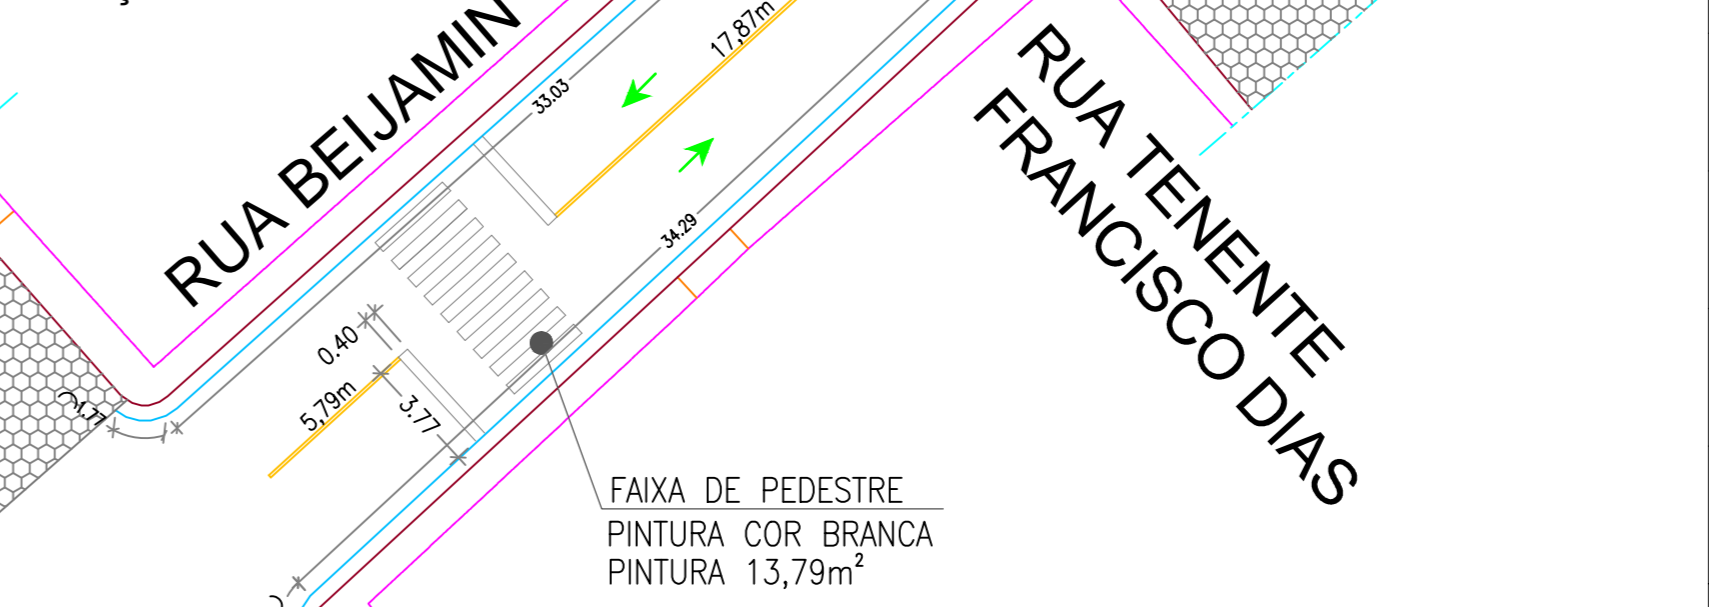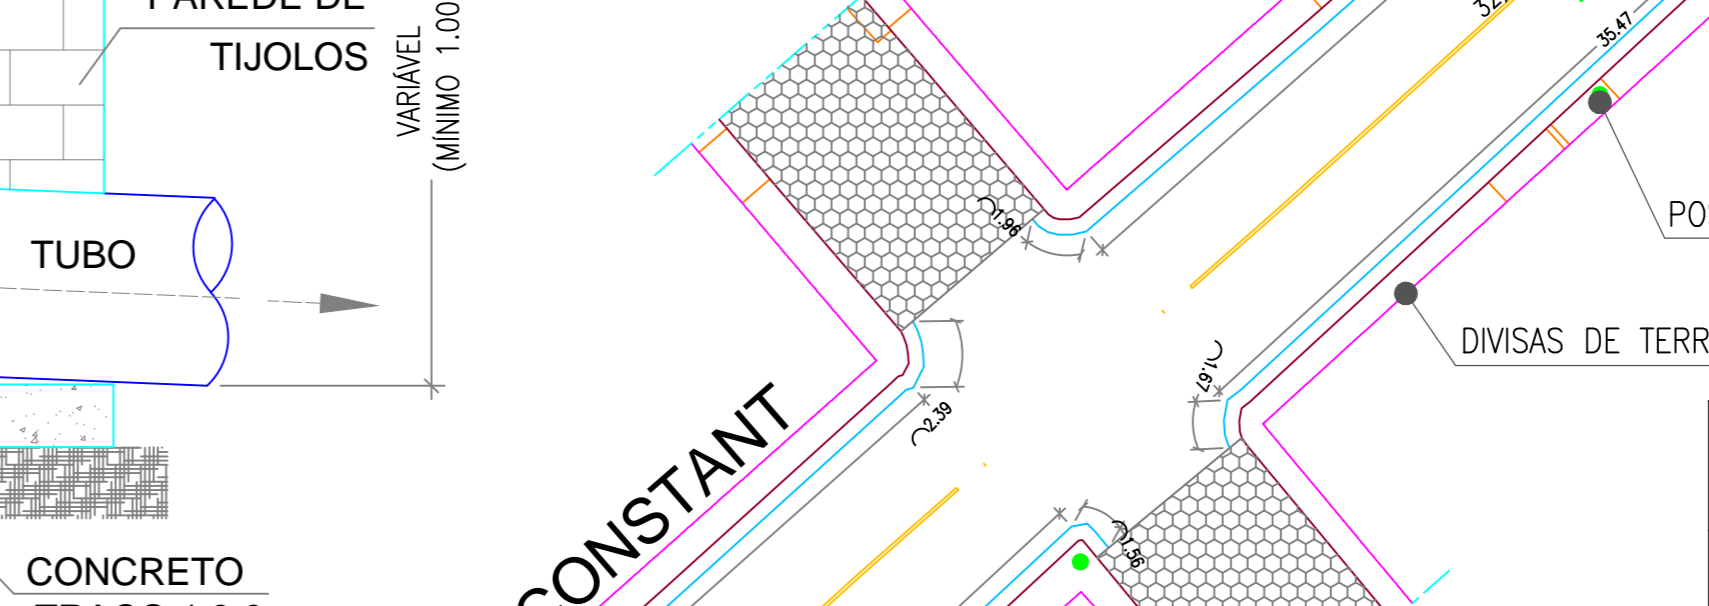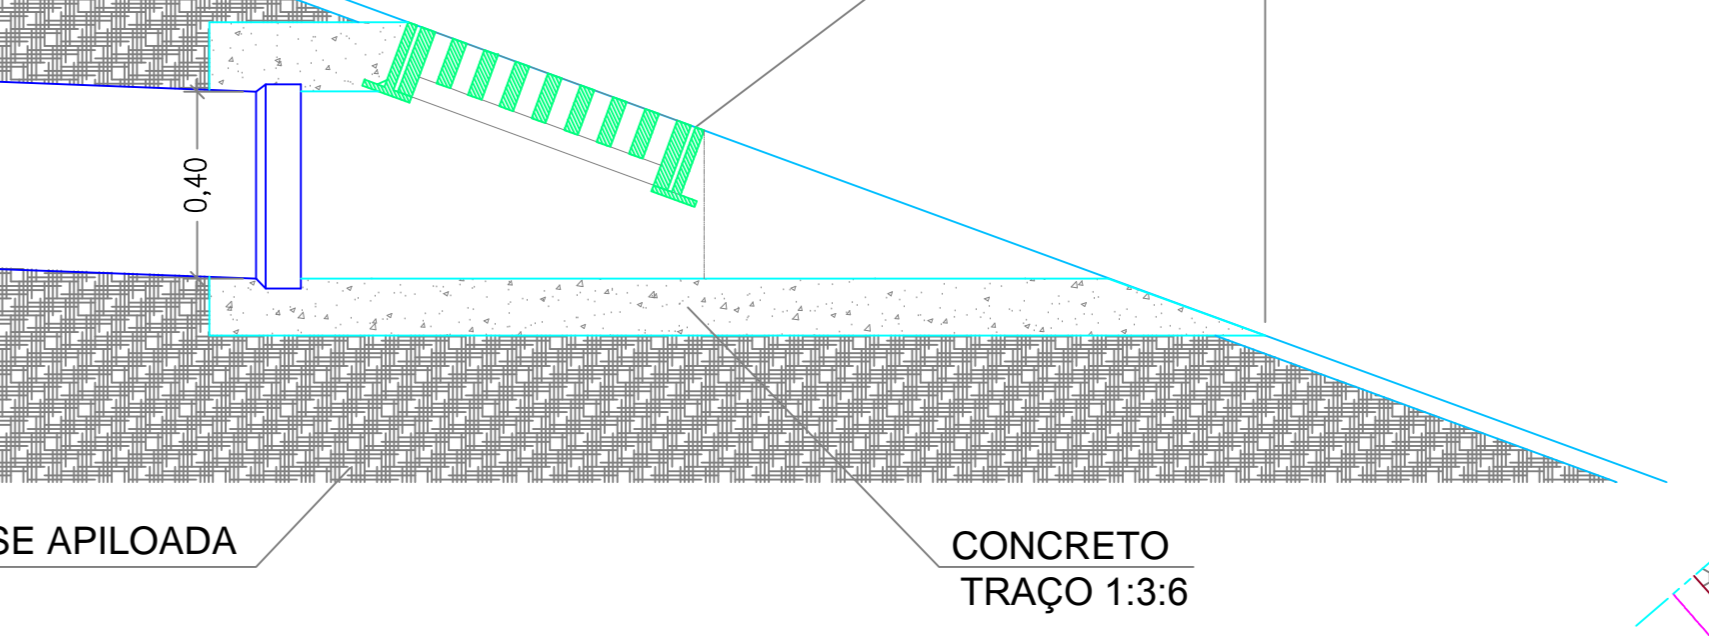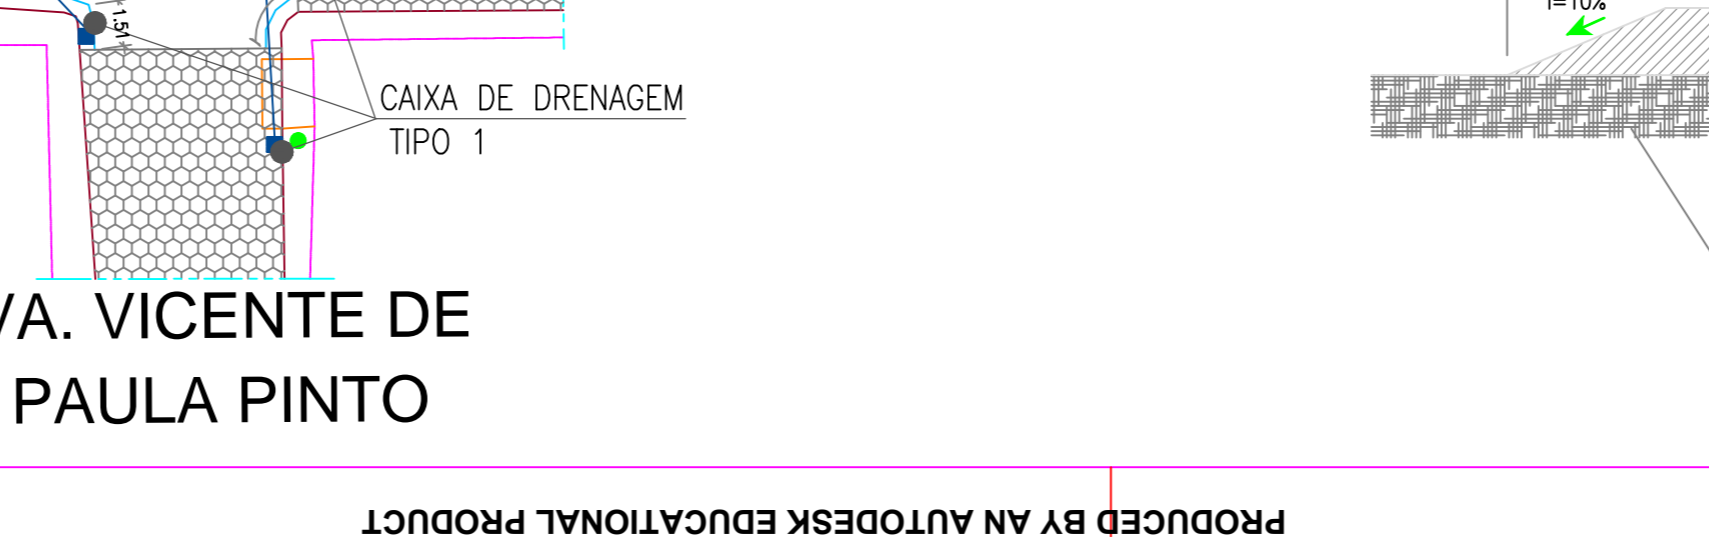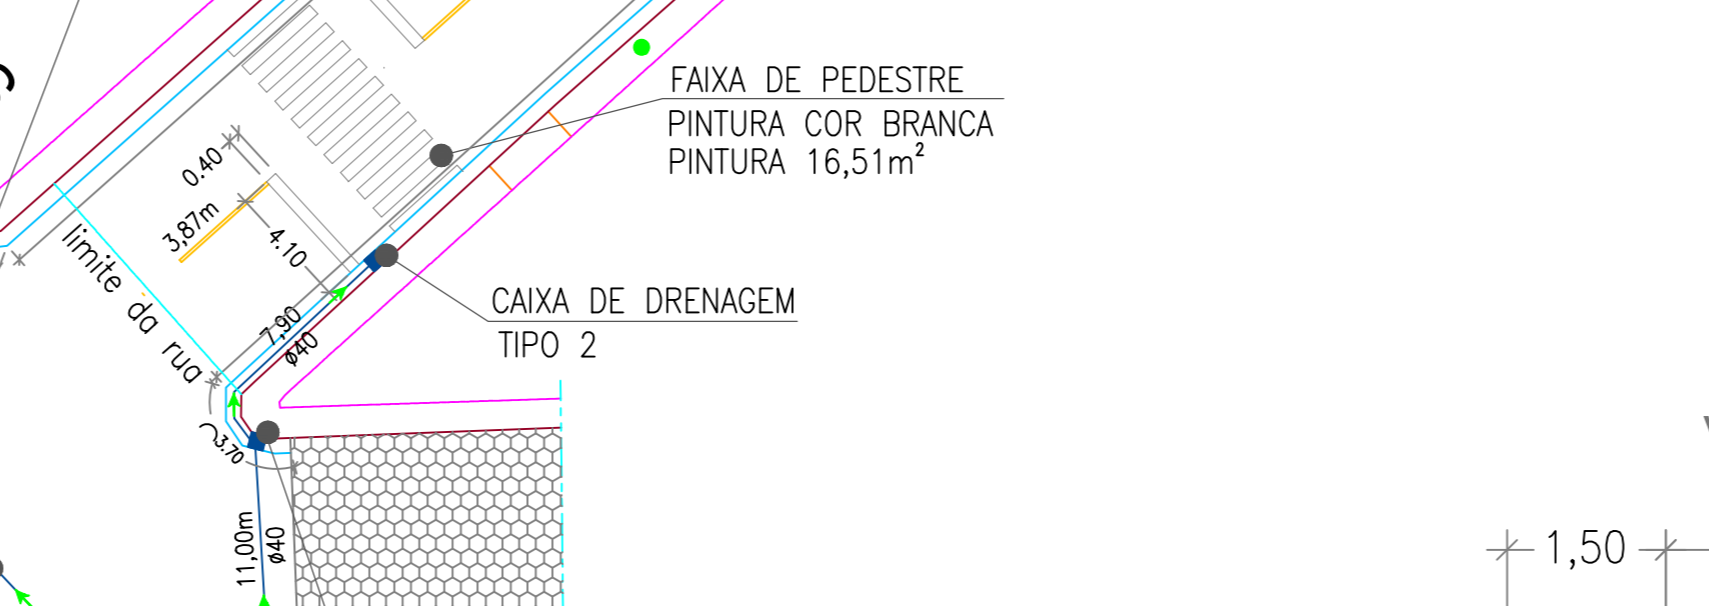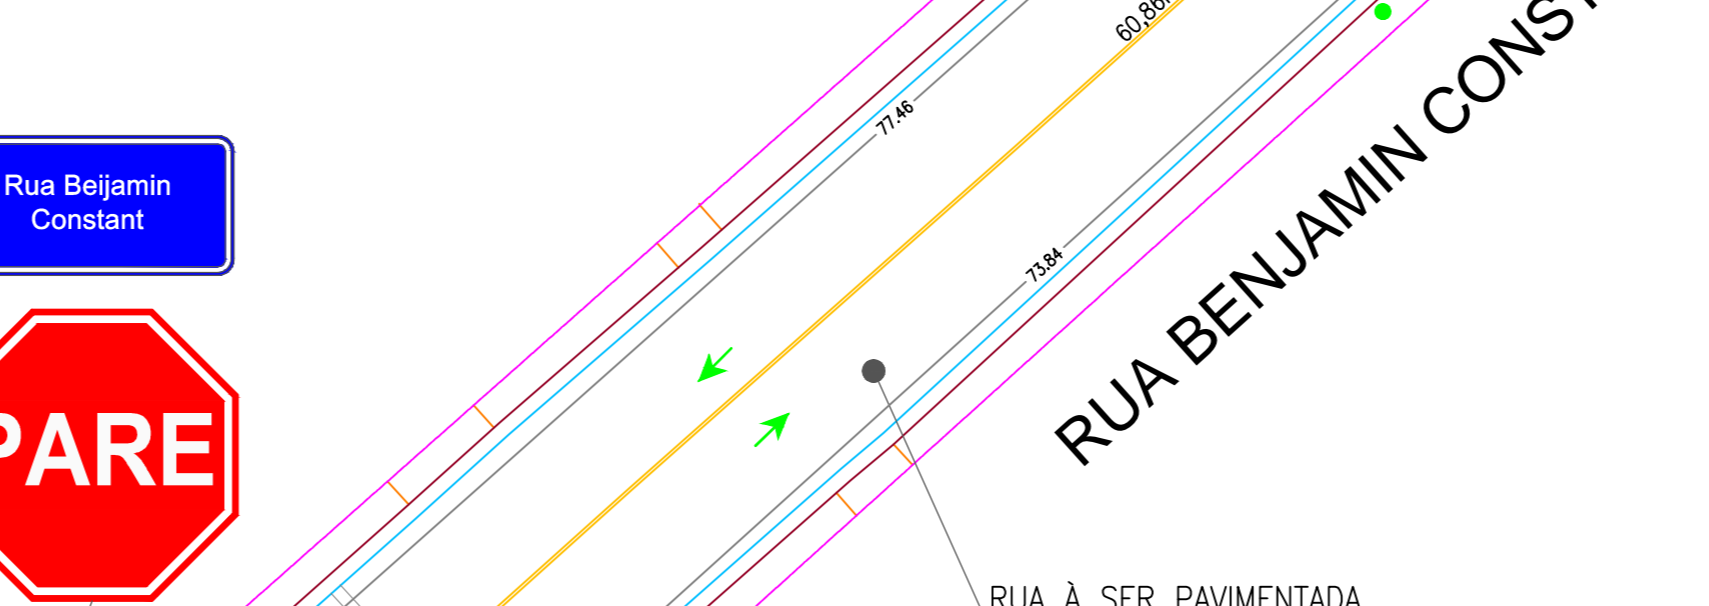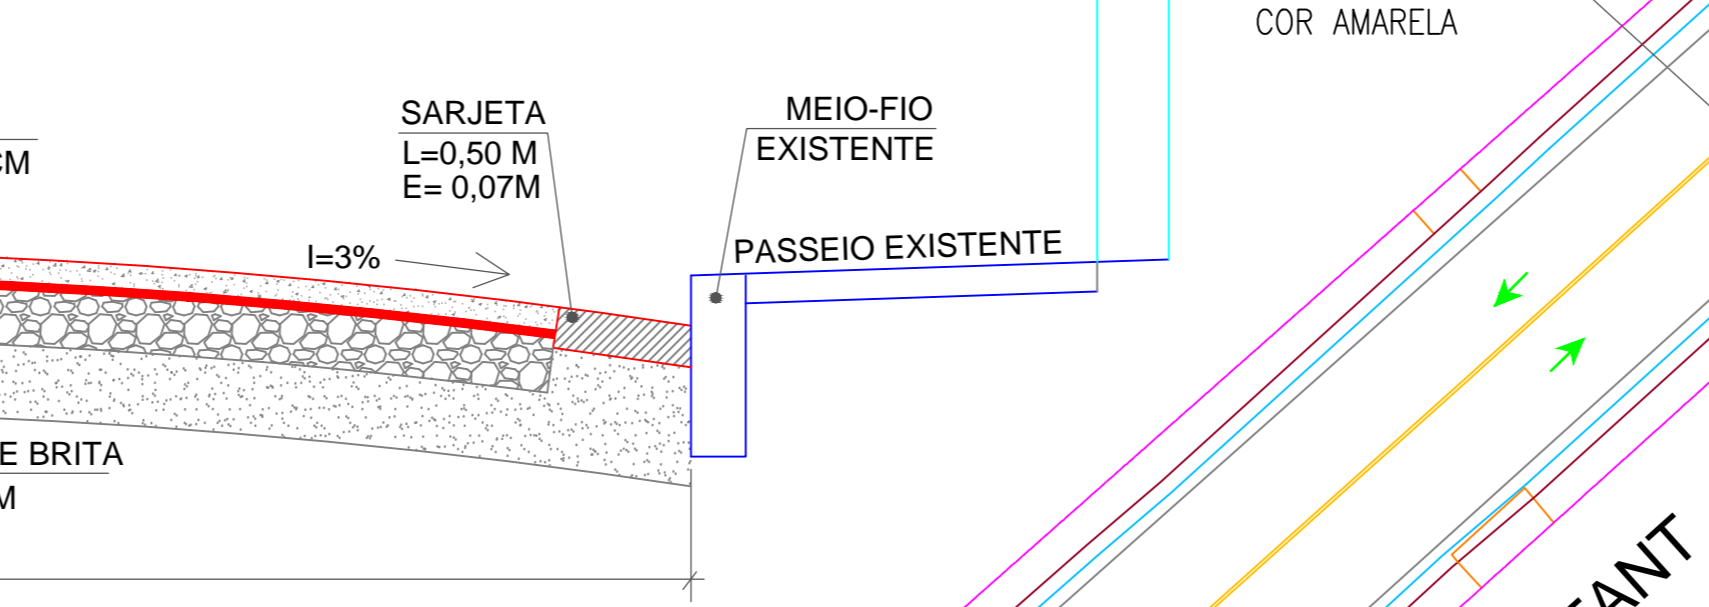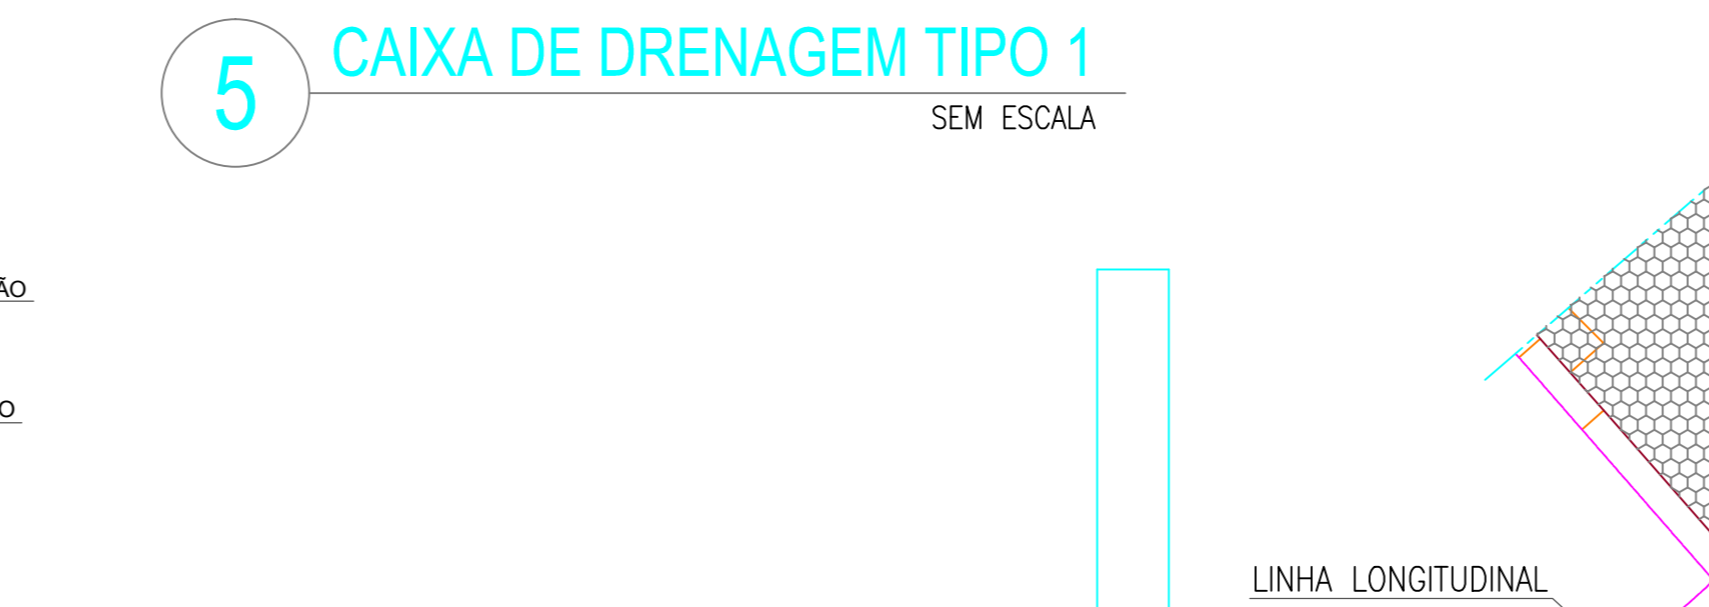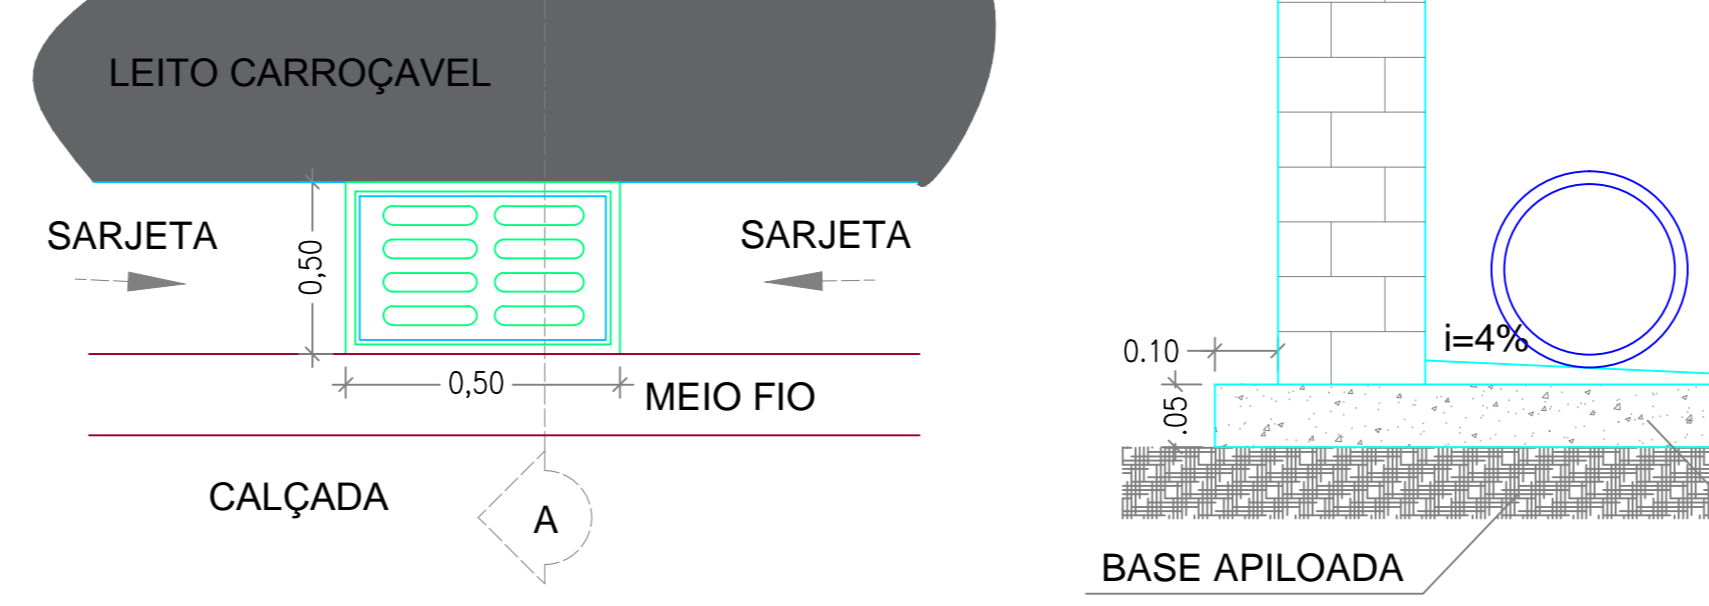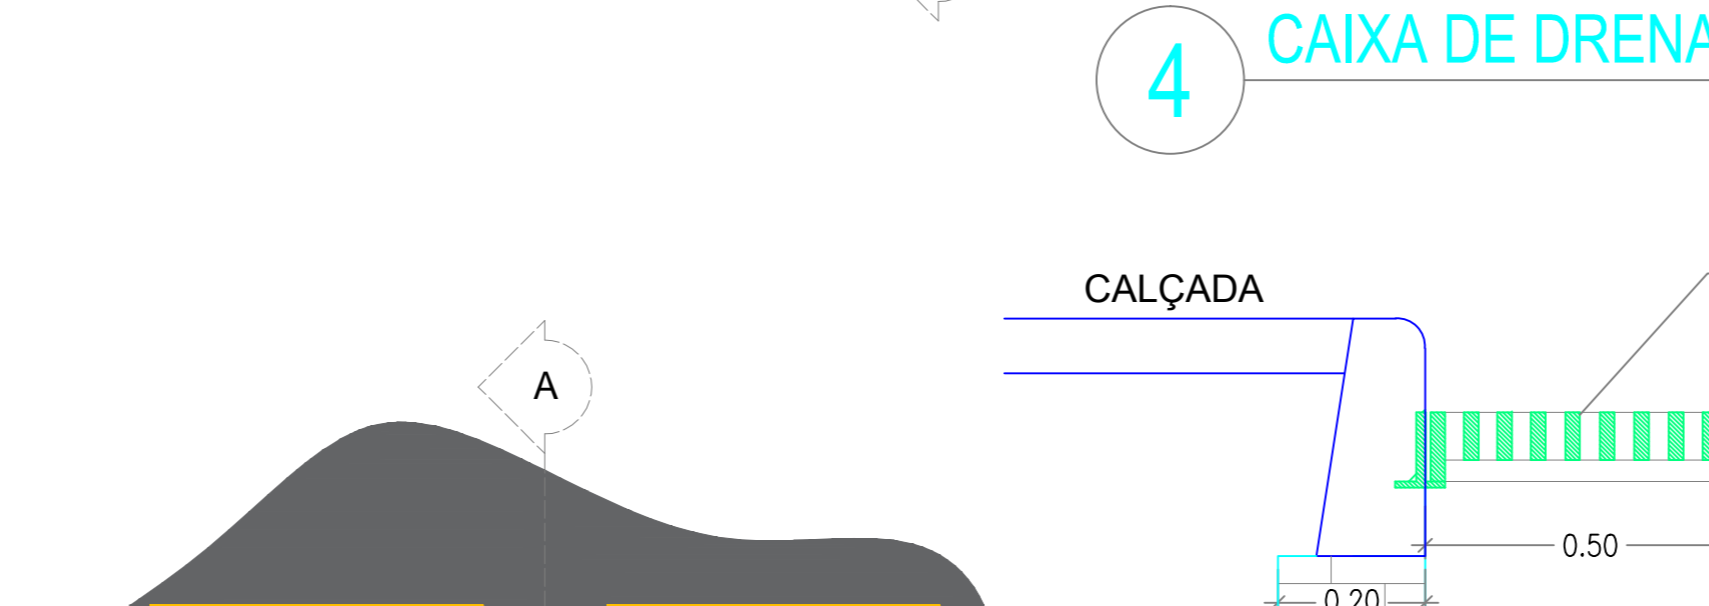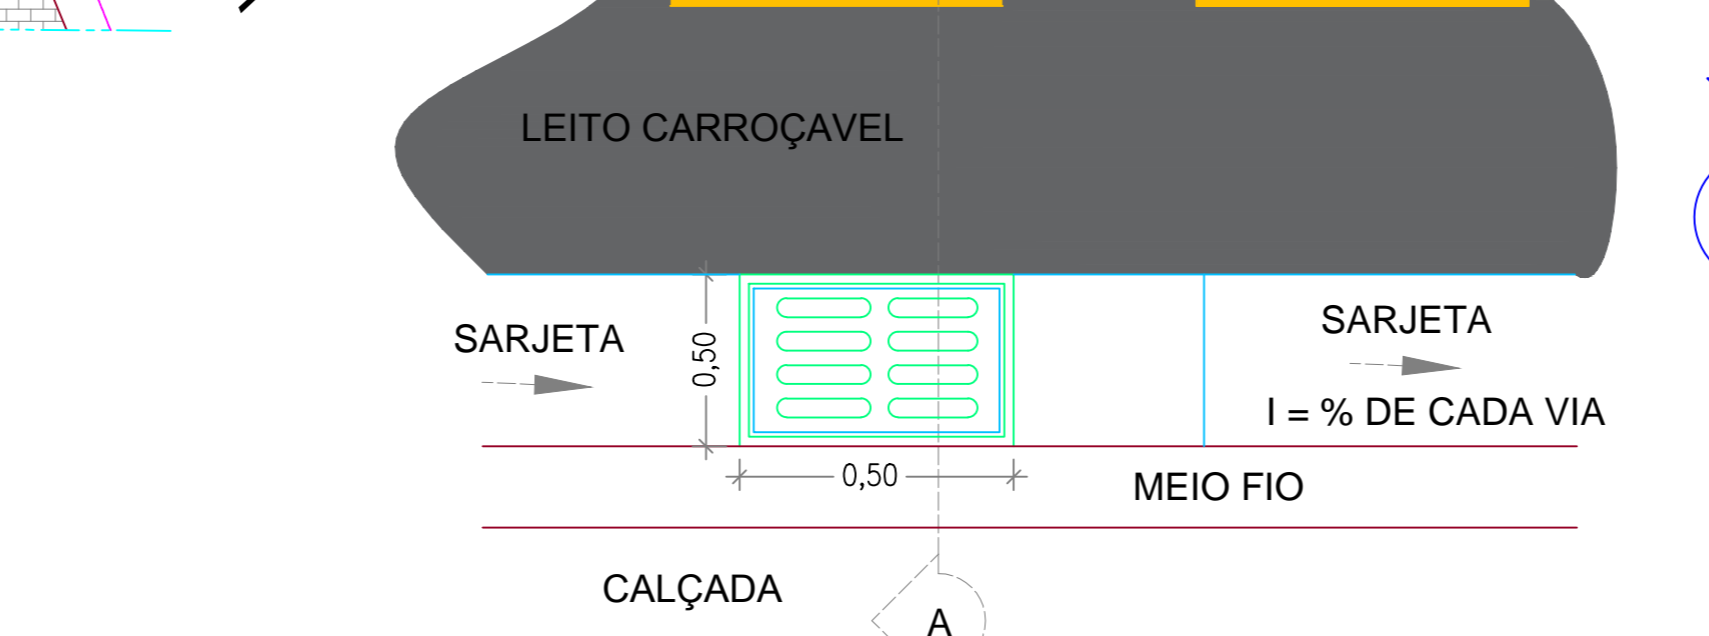

QUADRO DE ÁREAS			
RUA	REGULARIZAÇÃO	SARJETAS	PAVIMENTO
7 DE SETEMBRO	2.002,23M ²	391,07M	1.808,02M ²
CAPITÃO JOSE MARIA	666,47M ²	173,81M	578,21M ²
BEJAMIM CONSTANT	1.825,62M ²	416,78M	1.620,76M ²
CANDIDO MENDONÇA	800,86M ²	182,56M	710,23M ²
TOTAL	5.295,18M²	1.164,22M	4.717,22M²

PREFEITURA

Brazópolis

CORPO DE BOMBEIROS

DNSS

PROPOSTA: 05062/2021

REPASSO: R\$500.000,00

RECIM: EMPREITADA GLOBAL

RESPONSÁVEL PELA FISCALIZAÇÃO - ENGENHEIRO(A): JESSICA DE AZEVEDO REZENDE

RESPONSÁVEL TÉCNICO - ENGENHEIRO(A): JESSICA DE AZEVEDO REZENDE

PREFEITO MUNICIPAL: CARLOS ALBERTO MORAIS

TÍTULO: PAVIMENTAÇÃO ASFALTICA

DETALHE: PAVIMENTAÇÃO ASFALTICA COM CBUQ EM DIVERSAS RUAS NO PERIMETRO URBANO

CATEGORIA DE USO: URBANO

RUAS: RUA SETE DE SETEMBRO, RUA BEJAMIN CONSTANT, RUA CAPITÃO JOSÉ MARIA, TRAVESSA CANDIDO DE MENDONÇA

CIDADE: BRAZÓPOLIS-MG

CEP: 37.530-000

UNICA