PRODUCED BY AN AUTODESK EDUCATIONAL PRODUCT

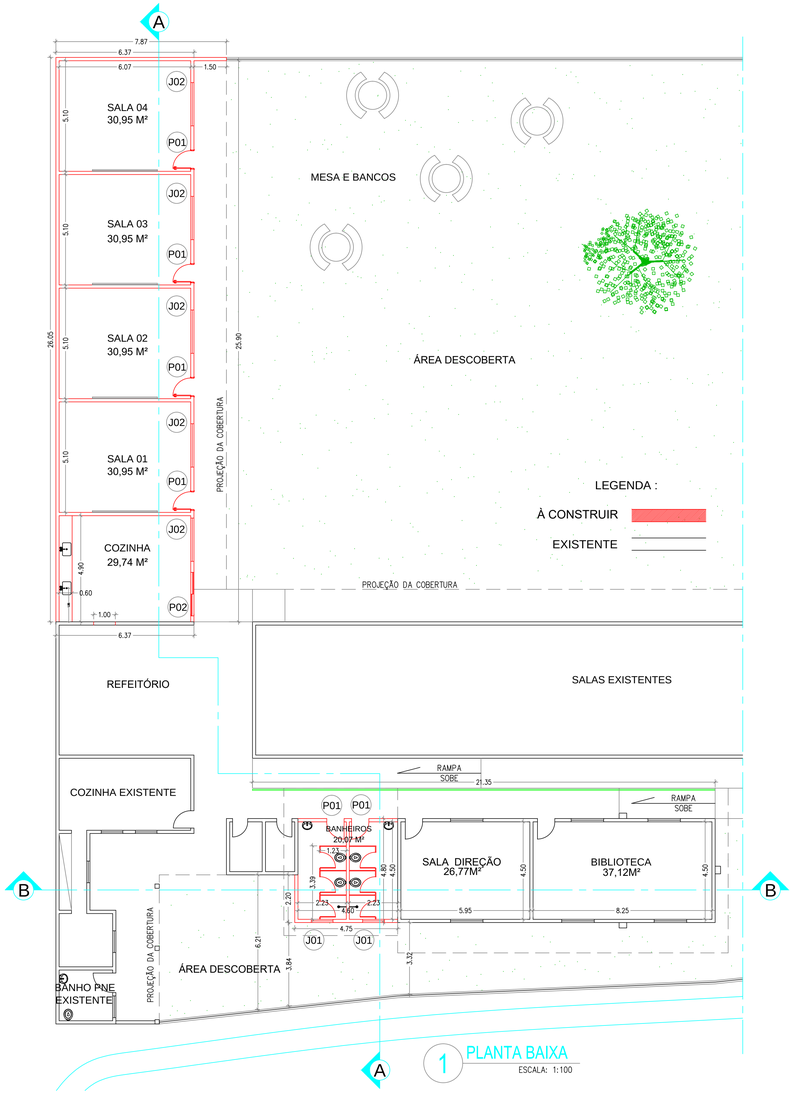

1 PLANTA BAIXA
ESCALA: 1:100

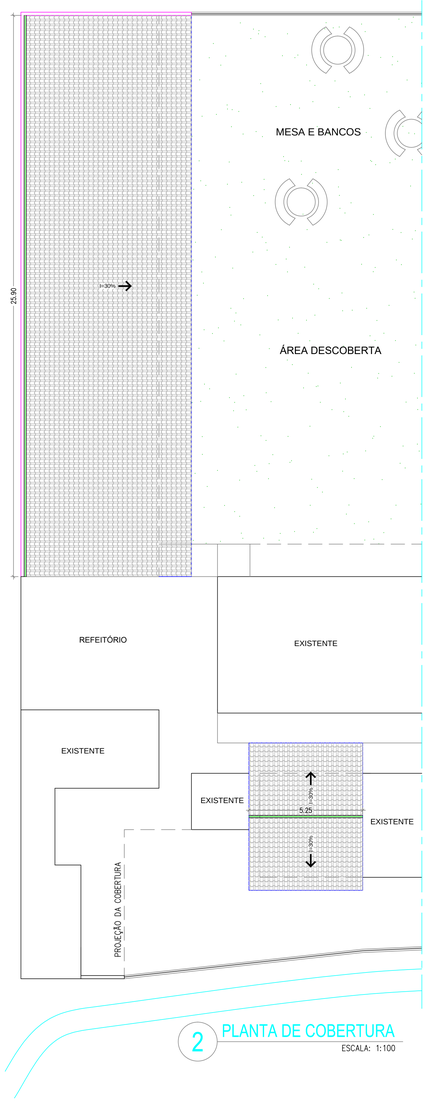

2 PLANTA DE COBERTURA
ESCALA: 1:100

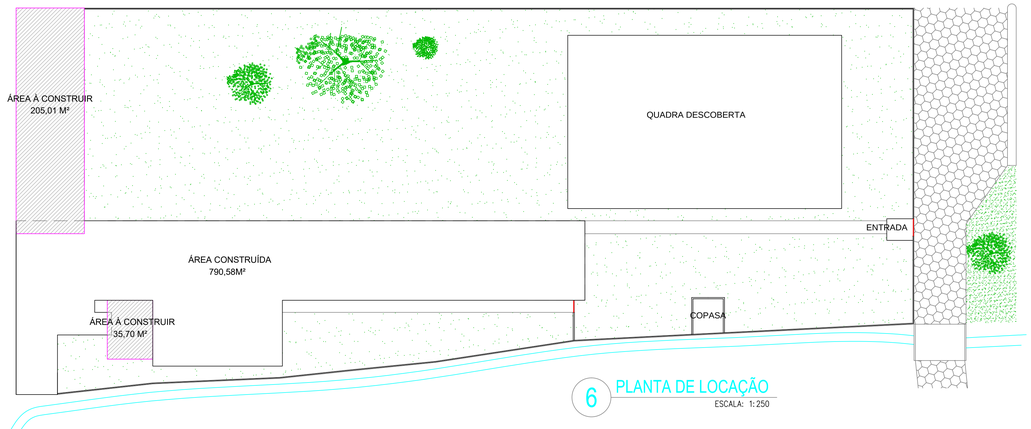

6 PLANTA DE LOCAÇÃO
ESCALA: 1:250

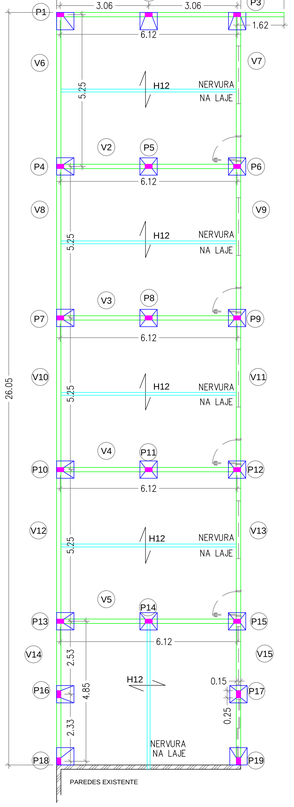

7 ESTRUTURAL SALAS
ESCALA: 1:75

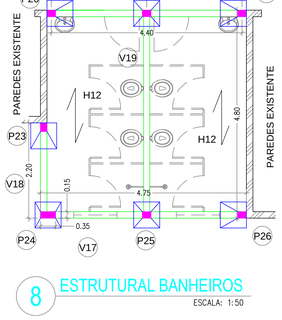

8 ESTRUTURAL BANHEIROS
ESCALA: 1:50

QUADRO DE ÁREAS PARA CADASTRO MUNICIPAL				
PAVIMENTO	UNIDADE	ÁREA CONSTRUIDA	AREA À CONSTRUIR	ÁREA TOTAL
1	ESCOLAR	790,58 m²	240,71 m²	1.031,29 m²
			ÁREA TOTAL	1.031,29 m²

OBS.: CONSIDERADO ÁREA DA PROJEÇÃO DA COBERTURA.

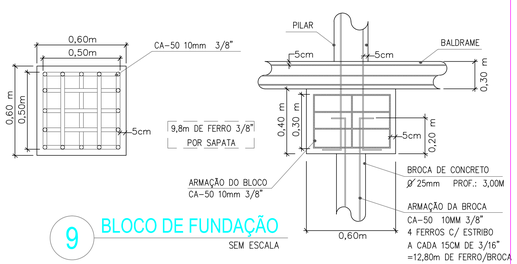

9 BLOCO DE FUNDAÇÃO
SEM ESCALA

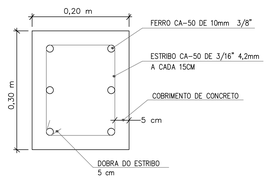

10 BALDRAME
SEM ESCALA

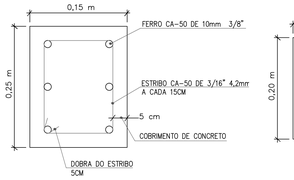

11 PILARES A
SEM ESCALA

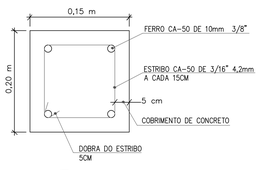

12 PILARES B
SEM ESCALA

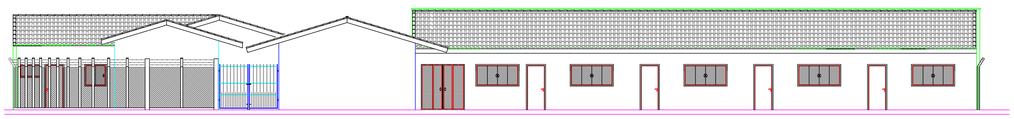

3 FACHADA
ESCALA: 1:100

LEGENDA	
PILAR	
VIGAS	
DIREÇÃO DA LAJE	
EXISTENTE	
SAPATA	

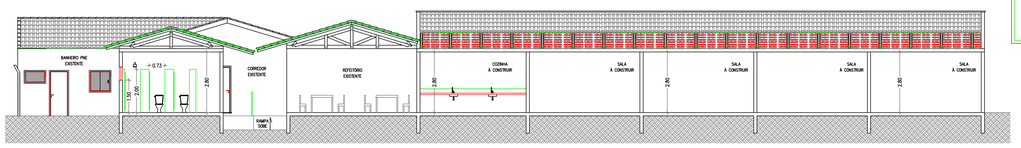

4 CORTE AA
ESCALA: 1:100

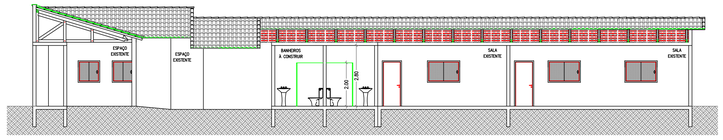

5 CORTE BB
ESCALA: 1:100

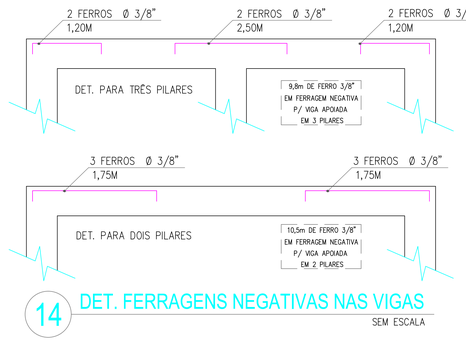

14 DET. FERRAGENS NEGATIVAS NAS VIGAS
SEM ESCALA

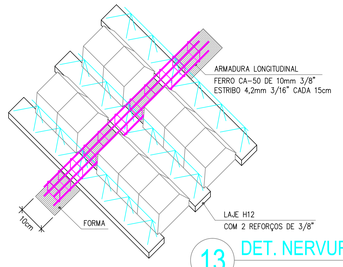

13 DET. NERVURA NA LAJE
SEM ESCALA

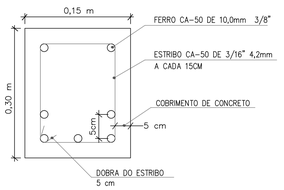

15 VIGAS
SEM ESCALA

TABELA DE ESQUADRIAS

TAMANHO DAS ESQUADRIAS					OBSERVAÇÕES
Tipo	Largura	Altura	Peitoril	Quant.	
P01	0,80	2,10	-	06	PORTA DE ABRIR EM MADEIRA
P02	2,00	2,10	-	01	PORTA DE CORRER DE VIDRO E ALUMINIO
J01	1,00	0,60	1,50	2	VITRO BASCULANTE EM ALUMINIO E VIDRO
J02	2,00	1,00	1,10	05	JANELA DE CORRER DE ALUMINIO E VIDRO

PREFEITURA

PROJETO ARQUITETÔNICO E ESTRUTURAL

PREFEITURA:
CREA:
CORPO DE BOMBEIROS:
INSS:

EDIFICAÇÃO

ÁREA EXISTENTE	790,58M²	MODELO DE ASSENTAMENTO	
ÁREA A CONSTRUIR	240,71M²	TAXA DE OCUPAÇÃO	
ÁREA A DEMOLIR	---	COEF. DE APROVEITAMENTO	
ÁREA TOTAL EDIFICADA	1.031,29M²	ZONA DE USO	
NÚMERO DE PAVIMENTOS	1	NUMERAÇÃO PREDIAL	

A APROVAÇÃO DO PROJETO NÃO IMPLICA NO RECONHECIMENTO, POR PARTE DA PREFEITURA, DO DIREITO DE PROPRIEDADE DO TERRENO.

TERRENO

SITUAÇÃO: SEM ESCALA

AREA DO LOTE: 4.184,32M²

CADASTRO

SETOR: ---
QUADRA: ---
LOTE: ---
COD LOGRADOURO: ---

AUTOR DO PROJETO - ARQUITETO(A): JESSICA DE AZEVEDO REZENDE — CREA: I.S.S.: 201.005/D

RESPONSÁVEL TÉCNICO - ARQUITETO(A): PREFEITURA MUNICIPAL DE BRAZOPOLIS — CREA: I.S.S.: 18.025.890/0001-51

PROPRIETÁRIO (A) - ER (A): GOVERNO DO ESTADO DE MINAS GERAIS — CPF:

TÍTULO: PROJETO ARQUITETÔNICO E ESTRUTURAL

DETALHE: ESCOLA ESTADUAL INACIO JOÃO DE FARIA

CATEGORIA DE USO: ESCOLAR

LOTEAMENTO:	---	CIDADE:	BRAZÓPOLIS
RUA:	RODOVIA MG 295 KM 28	BAIRRO:	CRUZ VERA
QUADRA:	SEM NUMERO	LOTE:	---

FOLHA: ÚNICA

APROVO P/

PRODUCED BY AN AUTODESK EDUCATIONAL PRODUCT